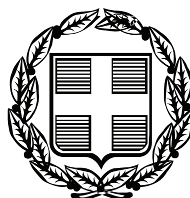


ΕΦΗΜΕΡΙΣ ΤΗΣ ΚΥΒΕΡΝΗΣΕΩΣ

ΤΗΣ ΕΛΛΗΝΙΚΗΣ ΔΗΜΟΚΡΑΤΙΑΣ

ΤΕΥΧΟΣ ΤΕΤΑΡΤΟ **Αρ. Φύλλου 443**

2 Οκτωβρίου 2009

ΠΕΡΙΕΧΟΜΕΝΑ

ΑΠΟΦΑΣΕΙΣ

ΑΠΟΦΑΣΕΙΣ

Αριθμ. 86935/4038 (1)

Επικύρωση καθορισμού οριογραμμών υδατορεμάτων, στο δημόσιο λιγνιτωρυχείο προσήλιου στη θέση Προσήλιο του Τ.Δ. Πολυρράχου του Δ. Σερβίων, του Ν. Κοζάνης.

Ο ΓΕΝΙΚΟΣ ΓΡΑΜΜΑΤΕΑΣ
ΠΕΡΙΦΕΡΕΙΑΣ ΔΥΤΙΚΗΣ ΜΑΚΕΔΟΝΙΑΣ

Έχοντας υπόψη:

1. Τις διατάξεις του άρθρου 5 του ν. 3010/2002(Φ.Ε.Κ. 91/ Α΄) με το οποίο ρυθμίζονται θέματα καθορισμού οριογραμμών ρεμάτων και την παράγραφος 3β, με την οποία ορίζεται ότι η επικύρωση του καθορισμού των οριογραμμών γίνεται με απόφαση του Γενικού Γραμματέα της οικείας Περιφέρειας.

2. Την υπ' αριθμ. 3046/304/89/ΦΕΚ 59Δ/3.2.1989 απόφαση του αναπληρωτή Υπουργού ΠΕ.ΧΩ.ΔΕ, «Κτιριοδομικός Κανονισμός», και ειδικότερα το άρθρο 6 δόμηση κοντά σε ρέματα, όπως ισχύει σήμερα.

3. Την υπ' αριθμ. 127/2009 απόφαση του Δημοτικού Συμβουλίου του Δήμου Σερβίων με την οποία γνωμοδοτεί θετικά ως προς την οριοθέτηση των υδατορεμάτων (Ρ1,Ρ2,Ρ3,Ρ4,Ρ5,Ρ6,Ρ7,Ρ8) που βρίσκονται στο δημόσιο λιγνιτωρυχείο προσήλιου στη θέση Προσήλιο του Τ.Δ. Πολυρράχου του Δ. Σερβίων, του Ν. Κοζάνης.

4. Το υπ' αριθμ. οικ.7092/7.9.2009 έγγραφο της Δ/νσης Τεχν. Υπηρ. Ν.Α. Κοζάνης, με το οποίο αποστάλθηκε θεωρημένη η μελέτη οριοθέτησης του θέματος στη ΔΔΕ/ΠΔΜ.

5. Τα τοπογραφικά διαγράμματα, κλίμακας 1:500, των υδατορεμάτων (Ρ1,Ρ2,Ρ3,Ρ4,Ρ5,Ρ6,Ρ7,Ρ8) που βρίσκονται στο δημόσιο λιγνιτωρυχείο προσήλιου στη θέση Προσήλιο του Τ.Δ. Πολυρράχου του Δ. Σερβίων, του Ν. Κοζάνης, αποφασίζουμε:

Επικυρώνουμε τις καθορισθείσες οριογραμμές των υδατορεμάτων (Ρ1,Ρ2,Ρ3,Ρ4,Ρ5,Ρ6,Ρ7,Ρ8) που βρίσκονται στο δημόσιο λιγνιτωρυχείο προσήλιου στη θέση Προσήλιο του Τ.Δ. Πολυρράχου του Δ. Σερβίων, του Ν. Κοζάνης στο συνολικό μήκος των υδατορεμάτων και εκατέρωθεν της βαθιάς γραμμής του υδατορέματος (στο χώρο επέμβασης) εξαρτημένα, από κρατικό δίκτυο συντεταγμένων (γεωδαιτικό σύστημα Ε.Γ.Σ.Α 87). Τα τοπογραφικά διαγράμματα, κλίμακας 1:500, συντάχθηκαν από τον Άνθιμο Σπυρίδη Δρ. Αγρονόμος Τοπογράφος Μηχανικός, ελέγχθηκαν στις 7.9.2009 από τον Σάββα Κοταρίδη Αγρ. Τοπογράφο Μηχανικό και θεωρήθηκε την ίδια ημερομηνία από τον Κων/νο Αναγνώστου Πολιτικό Μηχανικό, Κ.Α.Α. Δ/ντή της Δ/νσης Τεχν. Υπηρ. Ν.Α. Κοζάνης και συνοδεύουν την παρούσα απόφαση επικύρωσης.

Η ισχύς της παρούσης απόφασης αρχίζει από την δημοσίευσή της στην Εφημερίδα της Κυβερνήσεως.

Η απόφαση αυτή με το τοπογραφικό διάγραμμα να δημοσιευθούν στην Εφημερίδα της Κυβερνήσεως.

Κοζάνη, 28 Σεπτεμβρίου 2009

Ο Γενικός Γραμματέας Περιφέρειας
ΑΝΔΡΕΑΣ ΛΕΟΥΔΗΣ

ΜΕ.Τ.Ε. Α.Ε.

ΥΔΡΟΛΟΓΙΚΗ - ΥΔΡΑΥΛΙΚΗ ΜΕΛΕΤΗ ΚΑΙ ΟΡΙΟΘΕΤΗΣΗ ΡΕΜΑΤΩΝ ΣΤΟ ΔΗΜΟΣΙΟ ΛΙΓΝΙΤΩΡΥΧΕΙΟ ΠΡΟΣΗΛΙΟΥ ΣΤΗ ΘΕΣΗ ΠΡΟΣΗΛΙΟ ΤΟΥ Τ.Δ. ΠΟΛΥΡΡΑΧΟΥ ΤΟΥ Δ. ΣΕΡΒΙΩΝ

ΥΔΡΑΥΛΙΚΗ ΜΕΛΕΤΗ

ΥΕΤΟΣ
ΣΠΥΡΙΔΗΣ Α. - ΚΟΥΤΑΛΟΥ Β. Ο.Ε.
ΜΕΛΕΤΕΣ-ΕΡΕΥΝΕΣ
ΠΑΡΟΧΗ ΥΠΗΡΕΣΙΩΝ ΣΥΜΒΟΥΛΟΥ


Συνοδεύει την με αριθμ. 86935/1038/28.9.2009. Απόφαση Γενικού Γραμματέα Περιφέρειας Δυτ. Μακεδονίας

Α.Μ. 619 • Πλ. Ναυαρίνου 3 • Τ.Κ. 546 22 Θεσσαλονίκη • Τηλ. 2310250601-2 • Fax: 2310230428 • E-mail: yetos@otenet.gr • www.yetos.gr

ΘΕΜΑ : ΓΕΝΙΚΗ ΟΡΙΖΟΝΤΙΟΓΡΑΦΙΑ	ΚΛΙΜΑΚΑ	1:50.000
ASK003A	ΑΡ. ΣΧΕΔΙΟΥ	1

ΜΕΛΕΤΗΘΗΚΕ	ΕΛΕΓΧΘΗΚΕ	ΘΕΩΡΗΘΗΚΕ
ΣΠΥΡΙΔΗΣ ΑΝΘΙΜΟΣ Δρ. Αγρονόμος Τοπογράφος Μηχανικός, M.Sc., Ph.D.	Κοζάνη 7-9-09 Ελέγχθηκε σύμφωνα με την παράγραφο 2 του άρθρου 5 του Ν.3010/2002 Ο Ελέγξας ΣΑΒΒΑΣ ΚΟΤΑΡΙΔΗΣ ΠΕ Αγρον. Τοπ/φος Μηχ/κός	ΘΕΩΡΗΘΗΚΕ Κοζάνη 7-9-09 Ο Δ/ντής Τ.Υ.Ν.Α. Κοζάνης Ε.Α.Δ. ΚΩΝ/ΝΟΣ ΑΝΑΓΝΩΣΤΟΥ ΠΟΛ. ΜΗΧ. με Α' β.

ΘΕΣΣΑΛΟΝΙΚΗ
ΜΑΡΤΙΟΣ 2008

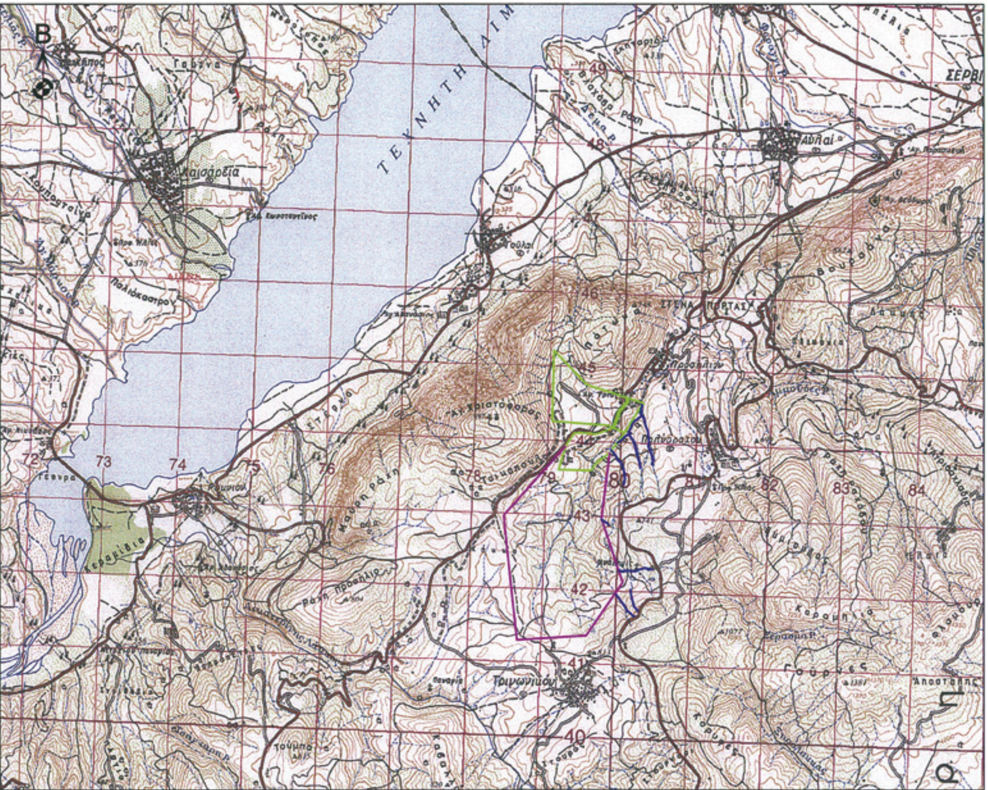

ΥΠΟΜΝΗΜΑ

- Οριοθετούμενα υδατορρεύματα
- Όρια λιγνιτωρυχείου σύμφωνα με τοπογραφικό χάρτη, κλίμακας 1:5.000, χορηγούμενος από τη ΜΕ.Τ.Ε. Α.Ε.
- Όρια επέκτασης λιγνιτωρυχείου, όπως χορηγήθηκαν από τη ΜΕ.Τ.Ε. Α.Ε.

ΕΘΝΙΚΟ ΤΥΠΟΓΡΑΦΕΙΟ
Για τεχνικούς λόγους στο σχεδιάγραμμα, έγινε σμίκρυνση, κατά ποσοστό 49%

ΠΡΟΣΑΝΑΤΟΛΙΣΜΟΣ ΠΙΝΑΚΙΔΩΝ

Β

ΥΠΟΜΝΗΜΑ

- Απόσπασμα τοπογραφικών διαγραμμάτων, κλίμακας 1:5.000, 4236.6, 4237.3, 4237.5, 4237.7, 4237.4, 4237.6 και 4237.8, της Γ.Υ.Σ.
- Υδροκρίτης υδρολογικής λεκάνης
- Όρια επέκτασης λιγνιτωρυχείου, χορηγούμενα από τη ΜΕ.Τ.Ε. Α.Ε.
- Μέγιστη διαδρομή ροής
- Λ1 / 0,108: Κωδικός υδρολογικής λεκάνης, Εμβαδόν υδρολογικής λεκάνης (km²)
- Οριοθετούμενα υδατορρεύματα
- P1: Αρίθμηση οριοθετούμενου υδατορρεύματος
- Προτεινόμενη τάφρος διευθέτησης
- T1: Αρίθμηση τάφρου διευθέτησης
- Όρια λιγνιτωρυχείου σύμφωνα με τοπογραφικό χάρτη, κλίμακας 1:5.000, χορηγούμενος από τη ΜΕ.Τ.Ε. Α.Ε.

ΕΘΝΙΚΟ ΤΥΠΟΓΡΑΦΕΙΟ
Για τεχνικούς λόγους στο σχεδιάγραμμα, έγινε σμίκρυνση, κατά ποσοστό 39%

ΜΕ.Τ.Ε. Α.Ε.

ΥΔΡΟΛΟΓΙΚΗ - ΥΔΡΑΥΛΙΚΗ ΜΕΛΕΤΗ ΚΑΙ ΟΡΙΟΘΕΤΗΣΗ ΡΕΜΑΤΩΝ ΣΤΟ ΔΗΜΟΣΙΟ ΛΙΓΝΙΤΩΡΥΧΕΙΟ ΠΡΟΣΗΛΙΟΥ ΣΤΗ ΘΕΣΗ ΠΡΟΣΗΛΙΟ ΤΟΥ Τ.Δ. ΠΟΛΥΡΡΑΧΟΥ ΤΟΥ Δ. ΣΕΡΒΙΩΝ

ΥΔΡΑΥΛΙΚΗ ΜΕΛΕΤΗ




ΣΠΥΡΙΔΗΣ Α. - ΚΟΥΤΑΛΟΥ Β. Ο.Ε.
ΜΕΛΕΤΕΣ-ΕΡΕΥΝΕΣ
ΠΑΡΟΧΗ ΥΠΗΡΕΣΙΩΝ ΣΥΜΒΟΥΛΟΥ
Α.Μ. 619 • Πλ. Ναυαρίνου 3 • Τ.Κ. 546 22 Θεσσαλονίκη • Τηλ. 2310250601-2 • Fax: 2310230428 • E-mail: yetos@otenet.gr • www.yetos.gr


Συνοδεύει την με αριθμ. 86935/4038/20-9-2009 Απόφαση Γενικού Γραμματέα Περιφέρειας Δυτ. Μακεδονίας

ΘΕΜΑ : ΥΔΡΟΛΟΓΙΚΕΣ ΛΕΚΑΝΕΣ	ΚΛΙΜΑΚΑ	1:10.000
ASK011A	ΑΡ. ΣΧΕΔΙΟΥ	2

ΜΕΛΕΤΗΘΗΚΕ	ΕΛΕΓΧΘΗΚΕ	ΘΕΩΡΗΘΗΚΕ
ΣΠΥΡΙΔΗΣ ΑΝΘΙΜΟΣ Δρ. Αγρονόμος Τοπογράφος Μηχανικός, M.Sc., Ph.D.	Κοζάνη 7-9-09 Ελέγχθηκε σύμφωνα με την παράγραφο 2 του άρθρου 5 του Ν. 3010/2002 Ο Ελέγξας ΣΑΒΒΑΣ ΚΟΤΑΡΙΔΗΣ ΠΕ Αγρον. Τοπ/φος Μηχ/κός με Σ.Α.Χ.	ΘΕΩΡΗΘΗΚΕ Κοζάνη 7-9-09 Ο Δ/ντής Τ.Υ.Ν.Α. Κοζάνης Ε.Α.Α. ΚΩΝ/ΝΟΣ ΑΝΑΓΝΩΣΤΟΥ ΚΑ. Π.Ε. ΠΟΛ. ΜΗΧ. με Α' βα

ΘΕΣΣΑΛΟΝΙΚΗ
ΜΑΡΤΙΟΣ 2008

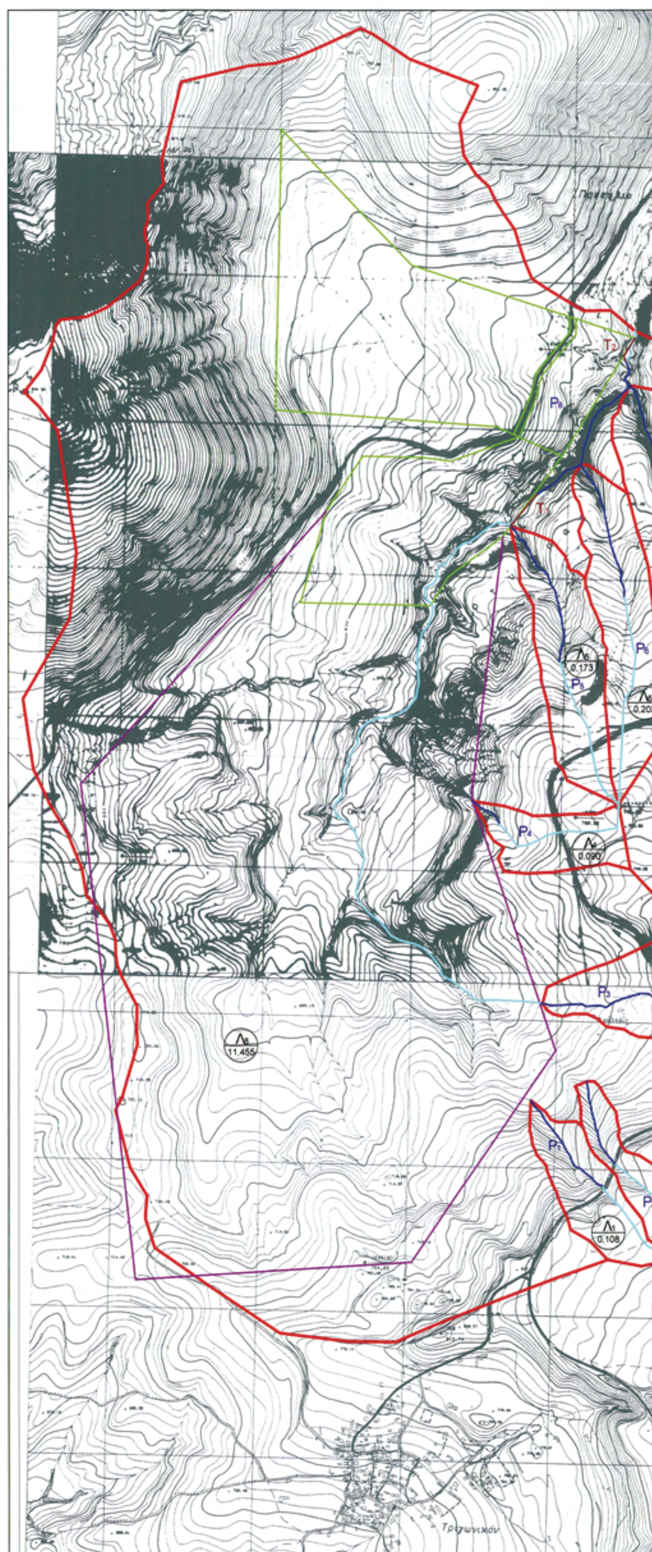

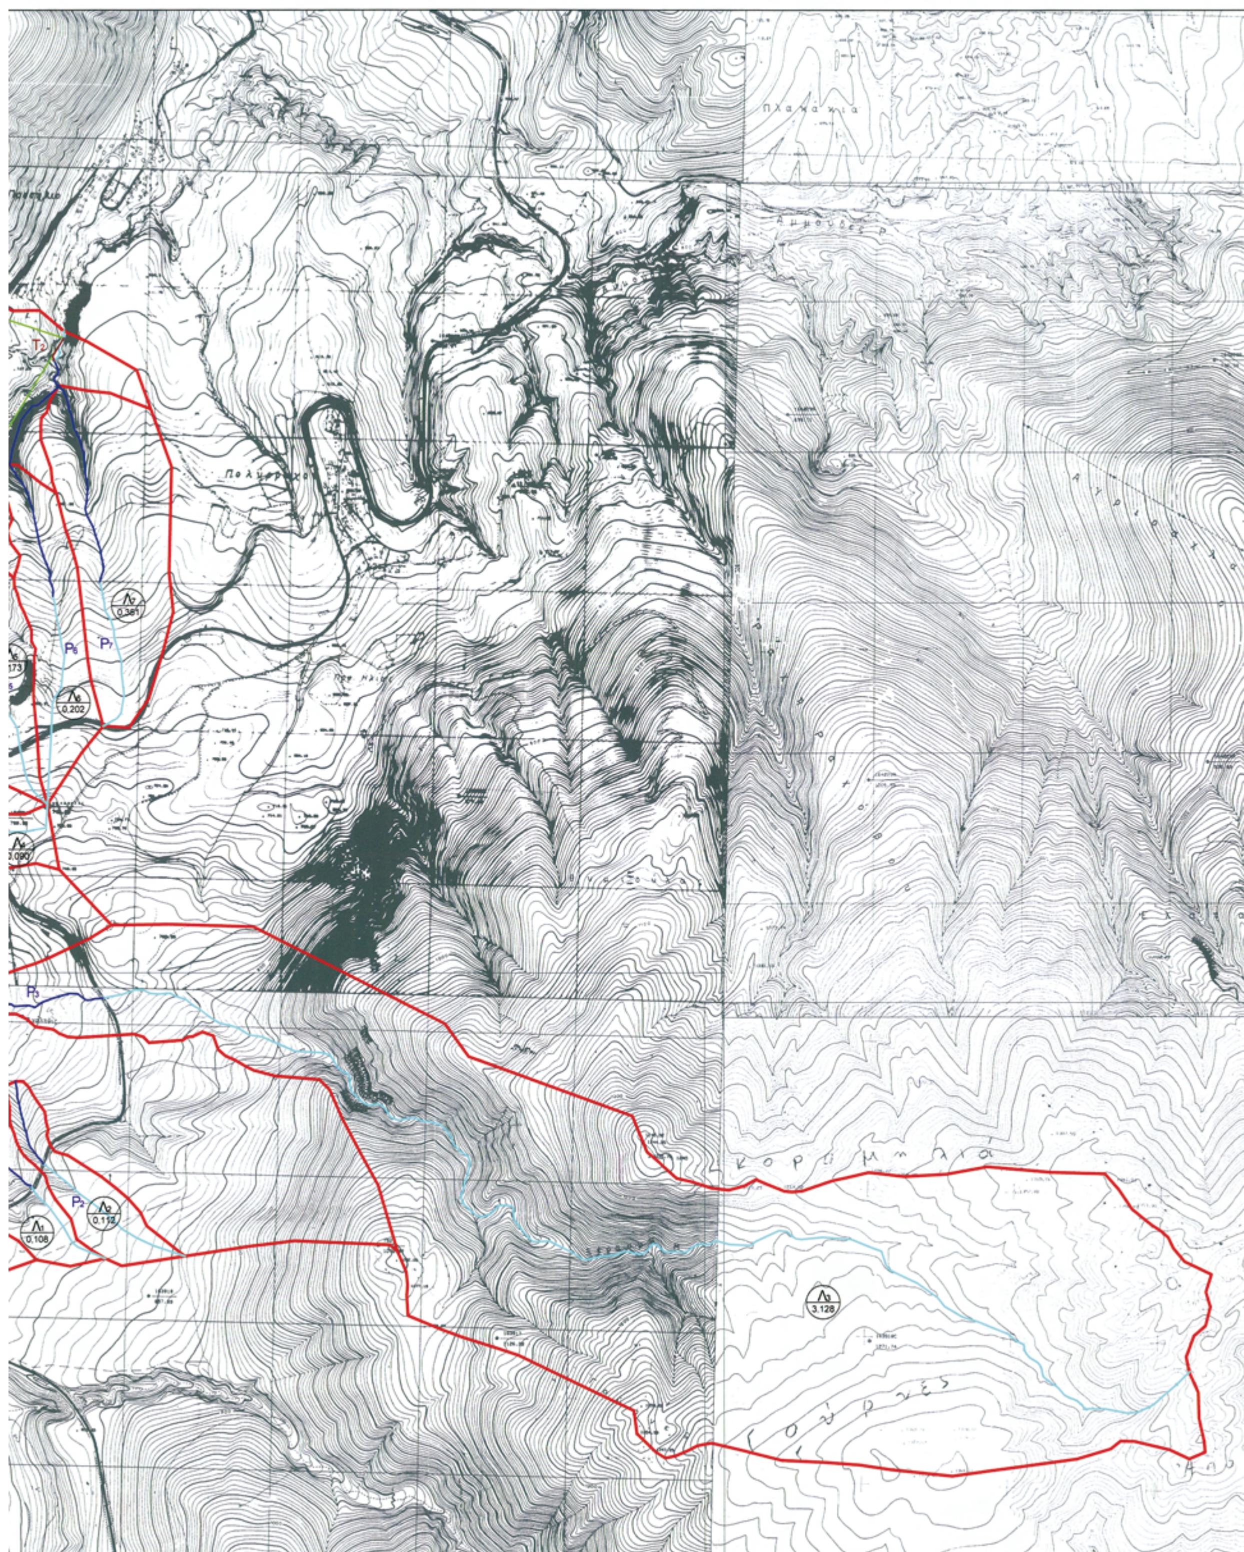

Λ7
0.361
P6
P7
Λ6
0.202
P3
P2
Λ2
0.112
Λ1
0.108
Λ3
3.128

ΕΘΝΙΚΟ ΤΥΠΟΓΡΑΦΕΙΟ
Για τεχνικούς λόγους στο σχεδιάγραμμα, έγινε σμίκρυνση, κατά ποσοστό 32%

ΜΕ.Τ.Ε. Α.Ε.

ΥΔΡΟΛΟΓΙΚΗ - ΥΔΡΑΥΛΙΚΗ ΜΕΛΕΤΗ ΚΑΙ ΟΡΙΟΘΕΤΗΣΗ ΡΕΜΑΤΩΝ ΣΤΟ ΔΗΜΟΣΙΟ ΛΙΓΝΙΤΩΡΥΧΕΙΟ ΠΡΟΣΗΛΙΟΥ ΣΤΗ ΘΕΣΗ ΠΡΟΣΗΛΙΟ ΤΟΥ Τ.Δ. ΠΟΛΥΡΡΑΧΟΥ ΤΟΥ Δ. ΣΕΡΒΙΩΝ

ΥΔΡΑΥΛΙΚΗ ΜΕΛΕΤΗ

ΣΠΥΡΙΔΗΣ Α. - ΚΟΥΤΑΛΟΥ Β. Ο.Ε.
ΥΕΤΟΣ
ΜΕΛΕΤΕΣ-ΕΡΕΥΝΕΣ ΠΑΡΟΧΗ ΥΠΗΡΕΣΙΩΝ ΣΥΜΒΟΥΛΟΥ
Α.Μ. 619 • Πλ. Ναυαρίνου 3 • Τ.Κ. 546 22 Θεσσαλονίκη • Τηλ. 2310250601-2 • Fax: 2310230428 • E-mail: yetos@otenet.gr • www.yetos.gr

Συνοδεύει την με αριθμ. 85935/4038/28-9-2009 Απόφαση Γενικού Γραμματέα Περιφέρειας Ανατ. Μακεδονίας

ΘΕΜΑ: ΟΡΙΟΓΡΑΜΜΕΣ ΡΕΜΑΤΟΣ Ρ1	ΚΛΙΜΑΚΑ	1:500
ASK012A	ΑΡ. ΣΧΕΔΙΟΥ	3

ΜΕΛΕΤΗΘΗΚΕ	ΕΛΕΓΧΘΗΚΕ	ΘΕΩΡΗΘΗΚΕ
ΣΠΥΡΙΔΗΣ ΑΝΘΙΜΟΣ Δρ Αγρονόμος Τοπογράφος Μηχανικός M.Sc. Ph.D	Κοζάνη 7-9-09 Ελέγχθηκε σύμφωνα με την παράγραφο 2 του άρθρου 5 του Ν. 3010/2002 ΣΑΒΒΑΣ ΚΟΤΑΡΙΔΗΣ ΠΕ Αγρον. Τοπ. Μηχ/κός	ΘΕΩΡΗΘΗΚΕ Κοζάνη 7-9-09 Τ.Υ.Ν.Α. Κοζάνης ΚΩΝ/ΝΟΣ ΑΝΑΓΝΩΣΤΟΥ ΠΟΛ. ΜΗΧ.

ΘΕΣΣΑΛΟΝΙΚΗ
ΜΑΡΤΙΟΣ 2008

ΠΡΟΤΕΙΝΟΜΕΝΗ ΔΕΞΙΑ ΟΡΙΟΓΡΑΜΜΗ
ΔΕΞΙΑ ΓΡΑΜΜΗ ΠΛΗΜΜΥΡΑΣ
ΑΡΙΣΤΕΡΗ ΓΡΑΜΜΗ ΠΛΗΜΜΥΡΑΣ
ΠΡΟΤΕΙΝΟΜΕΝΗ ΑΡΙΣΤΕΡΗ ΟΡΙΟΓΡΑΜΜΗ

Δ12 Δ13 Δ14 Δ15 Δ16 Δ17 Δ18 Δ19 Δ20 Δ21 Δ22 Δ23 Δ24

ΥΠΟΜΝΗΜΑ

Γραμμή πλημμύρας υδατορρεύματος(περίοδος επαναφοράς Τ=50έτη)

Βαθιά κοίτη υδατορρεύματος

Γραμμή πλημμύρας υδατορρεύματος(περίοδος επαναφοράς Τ=50έτη)

Διεύθυνση ροής υδατορρεύματος

Διατομές

Όρια λιγνιτωρυχείου σύμφωνα με τοπογραφικό χάρτη, κλίμακας 1:5.000, χορηγούμενος από τη ΜΕ.Τ.Ε. Α.Ε.


Όρια επέκτασης λιγνιτωρυχείου, χορηγούμενα από τη ΜΕ.Τ.Ε. Α.Ε.

Ψηφιοποιημένο υπόβαθρο τοπογραφικών διαγραμμάτων κλίμακας 1:5.000 4236.6, 4237.3, 4237.5, 4237.7, 4237.4, 4237.6 και 4237.8, της Γ.Υ.Σ.

Διατομή	Συντεταγμένες αριστερής γραμμής πλημμύρας - προτεινόμενης αριστερής οριογραμμής		Συντεταγμένες βαθιάς κοίτης ρέματος		Συντεταγμένες δεξιάς γραμμής πλημμύρας - προτεινόμενης δεξιάς οριογραμμής	
	X	Y	X	Y	X	Y
24	324 391.63	4 442 791.59	324 392.02	4 442 792.22	324 392.37	4 442 792.80
23	324 383.21	4 442 792.13	324 384.27	4 442 793.43	324 385.37	4 442 794.77
22	324 376.12	4 442 798.74	324 376.53	4 442 799.44	324 377.05	4 442 800.34
21	324 366.09	4 442 808.47	324 367.21	4 442 809.67	324 368.33	4 442 810.88
20	324 359.36	4 442 817.11	324 361.68	4 442 819.17	324 362.00	4 442 819.27
19	324 349.24	4 442 824.55	324 350.56	4 442 825.79	324 351.91	4 442 827.08
18	324 339.09	4 442 832.82	324 339.82	4 442 833.72	324 340.55	4 442 834.63
17	324 331.97	4 442 839.46	324 332.64	4 442 840.08	324 333.34	4 442 840.74
16	324 319.29	4 442 849.12	324 320.33	4 442 850.35	324 321.31	4 442 851.52
15	324 307.17	4 442 856.02	324 308.20	4 442 856.78	324 308.98	4 442 857.36
14	324 299.95	4 442 862.46	324 300.53	4 442 862.77	324 301.26	4 442 863.16
13	324 293.83	4 442 872.33	324 295.72	4 442 872.80	324 296.41	4 442 873.10
12	324 287.11	4 442 890.77	324 288.15	4 442 891.14	324 289.10	4 442 891.49
11	324 275.15	4 442 908.44	324 275.90	4 442 908.80	324 276.73	4 442 909.19
10	324 264.58	4 442 928.97	324 265.84	4 442 929.23	324 266.99	4 442 929.47
9	324 250.30	4 442 949.45	324 251.69	4 442 950.58	324 253.00	4 442 951.63
8	324 232.94	4 442 971.25	324 233.58	4 442 971.80	324 235.30	4 442 973.25
7	324 224.98	4 442 982.52	324 226.01	4 442 983.37	324 226.90	4 442 984.11
6	324 215.31	4 442 994.84	324 216.78	4 442 995.60	324 217.31	4 442 995.94
5	324 203.96	4 443 008.35	324 205.10	4 443 008.79	324 206.61	4 443 009.36
4	324 197.89	4 443 019.22	324 198.39	4 443 019.41	324 200.94	4 443 020.00
3	324 185.30	4 443 040.22	324 186.66	4 443 040.66	324 188.45	4 443 041.25
2	324 166.93	4 443 056.45	324 168.19	4 443 057.46	324 169.60	4 443 058.59
1	324 154.75	4 443 078.18	324 155.51	4 443 078.64	324 157.50	4 443 079.82

Οι συντεταγμένες αναφέρονται στο Ελληνικό Γεωδαιτικό Σύστημα Αναφοράς 1987 (ΕΓΣΑ 87)

ΕΘΝΙΚΟ ΤΥΠΟΓΡΑΦΕΙΟ
Για τεχνικούς λόγους στο σχεδιάγραμμα, έγινε σμίκρυνση, κατά ποσοστό 38%

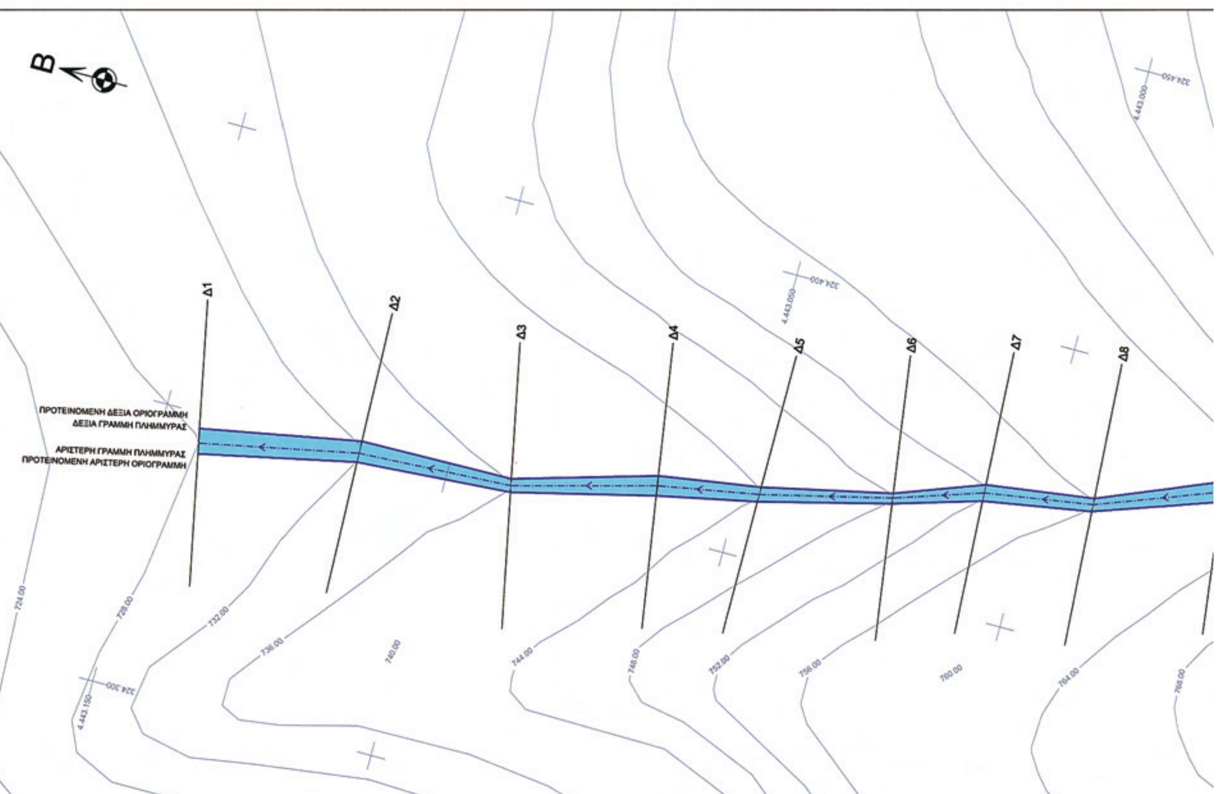

ΜΕ.Τ.Ε. Α.Ε.

ΥΔΡΟΛΟΓΙΚΗ - ΥΔΡΑΥΛΙΚΗ ΜΕΛΕΤΗ ΚΑΙ ΟΡΙΟΘΕΤΗΣΗ ΡΕΜΑΤΩΝ ΣΤΟ ΔΗΜΟΣΙΟ ΛΙΓΝΙΤΩΡΥΧΕΙΟ ΠΡΟΣΗΛΙΟΥ ΣΤΗ ΘΕΣΗ ΠΡΟΣΗΛΙΟ ΤΟΥ Τ.Δ. ΠΟΛΥΡΡΑΧΟΥ ΤΟΥ Δ. ΣΕΡΒΙΩΝ

ΥΔΡΑΥΛΙΚΗ ΜΕΛΕΤΗ

ΣΠΥΡΙΔΗΣ Α. - ΚΟΥΤΑΛΟΥ Β. Ο.Ε.
ΥΕΤΟΣ
ΜΕΛΕΤΕΣ-ΕΡΕΥΝΕΣ
ΠΑΡΟΧΗ ΥΠΗΡΕΣΙΩΝ ΣΥΜΒΟΥΛΟΥ
Α.Μ. 619 • Πλ. Ναυαρίνου 3 • Τ.Κ. 546 22 Θεσσαλονίκη • Τηλ. 2310250601-2 • Fax: 2310230428 • E-mail: yetos@otenet.gr • www.yetos.gr

Συνοδεύει την με αριθμ. 86935/4038/28-9-2009 Απόφαση Γενικού Γραμματέα Περιφέρειας Δυτ. Μακεδονίας

ΘΕΜΑ : ΟΡΙΟΓΡΑΜΜΕΣ ΡΕΜΑΤΟΣ Ρ2	ΚΛΙΜΑΚΑ	1:500
ASK013A	ΑΡ. ΣΧΕΔΙΟΥ	4

ΜΕΛΕΤΗΘΗΚΕ	ΕΛΕΓΧΘΗΚΕ	ΘΕΩΡΗΘΗΚΕ
ΣΠΥΡΙΔΗΣ ΑΝΘΙΜΟΣ Δρ. Αγρονόμος Τοπογράφος Μηχανικός, M.Sc., Ph.D.	Κοζάνη 7-9-09 Ελέγχθηκε σύμφωνα με την παράγραφο του άρθρου του Ν.3010/2002 Ο ελέγξας ΣΑΒΒΑΣ ΚΟΤΑΡΙΔΗΣ ΠΕ Αγρον. Τοπογρ. Μηχ/κός	ΘΕΩΡΗΘΗΚΕ Κοζάνη 7-9-09 Ο Δ/ντής Τ.Υ.Ν.Α. Κοζάνης ΚΩΝ/ΝΟΣ ΑΝΑΓΝΩΣΤΟΥ ΠΕ ΠΟΛ. ΜΗΧ. με Α' β.

ΘΕΣΣΑΛΟΝΙΚΗ
ΜΑΡΤΙΟΣ 2008

ΠΡΟΤΕΙΝΟΜΕΝΗ ΔΕΞΙΑ ΟΡΙΟΓΡΑΜΜΗ
ΔΕΞΙΑ ΓΡΑΜΜΗ ΠΛΗΜΜΥΡΑΣ
ΑΡΙΣΤΕΡΗ ΓΡΑΜΜΗ ΠΛΗΜΜΥΡΑΣ
ΠΡΟΤΕΙΝΟΜΕΝΗ ΑΡΙΣΤΕΡΗ ΟΡΙΟΓΡΑΜΜΗ

Δ9 Δ10 Δ11 Δ12 Δ13 Δ14 Δ15 Δ16 Δ17 Δ18 Δ19

768.00 772.00 776.00 780.00 784.00 788.00 792.00 796.00 800.00


324.350 4.442.950 324.400 4.442.850

ΥΠΟΜΝΗΜΑ

Γραμμή πλημμύρας υδατορρεύματος(περίοδος επαναφοράς Τ=50έτη)
Βαθιά κοίτη υδατορρεύματος
Γραμμή πλημμύρας υδατορρεύματος(περίοδος επαναφοράς Τ=50έτη)
Διεύθυνση ροής υδατορρεύματος
Διατομές
Όρια λιγνιτωρυχείου σύμφωνα με τοπογραφικό χάρτη, κλίμακας 1:5.000, χορηγούμενος από τη ΜΕ.Τ.Ε. Α.Ε.
Όρια επέκτασης λιγνιτωρυχείου, χορηγούμενα από τη ΜΕ.Τ.Ε. Α.Ε.
Ψηφιοποιημένο υπόβαθρο τοπογραφικών διαγραμμάτων κλίμακας 1:5.000 4236.6, 4237.3, 4237.5, 4237.7, 4237.4, 4237.6 και 4237.8, της Γ.Υ.Σ.

Διατομή	Συντεταγμένες αριστερής γραμμής πλημμύρας - προτεινόμενης αριστερής οριογραμμής		Συντεταγμένες βαθιάς κοίτης ρέματος		Συντεταγμένες δεξιάς γραμμής πλημμύρας - προτεινόμενης δεξιάς οριογραμμής	
	X	Y	X	Y	X	Y
19	324.436,31	4.442.867,95	324.437,55	4.442.868,80	324.438,01	4.442.869,11
18	324.433,80	4.442.872,65	324.434,66	4.442.873,23	324.435,88	4.442.874,06
17	324.429,02	4.442.878,40	324.429,90	4.442.879,41	324.430,77	4.442.880,41
16	324.421,81	4.442.885,81	324.421,92	4.442.885,93	324.423,41	4.442.887,47
15	324.414,63	4.442.895,63	324.416,11	4.442.896,49	324.417,62	4.442.897,37
14	324.407,03	4.442.905,63	324.407,87	4.442.906,08	324.408,69	4.442.906,51
13	324.396,23	4.442.919,06	324.396,99	4.442.919,71	324.397,61	4.442.920,24
12	324.391,48	4.442.928,29	324.392,01	4.442.928,51	324.392,59	4.442.928,74
11	324.389,95	4.442.933,93	324.390,78	4.442.934,29	324.391,64	4.442.934,67
10	324.385,50	4.442.949,11	324.386,15	4.442.949,11	324.386,88	4.442.949,11
9	324.380,96	4.442.968,47	324.382,73	4.442.968,69	324.384,52	4.442.968,92
8	324.373,57	4.442.989,79	324.374,77	4.442.989,86	324.375,86	4.442.989,93
7	324.370,41	4.443.008,59	324.371,86	4.443.008,67	324.373,31	4.443.008,75
6	324.365,89	4.443.023,67	324.366,86	4.443.023,81	324.367,68	4.443.023,93
5	324.360,13	4.443.046,42	324.361,42	4.443.046,42	324.362,72	4.443.046,42
4	324.356,57	4.443.063,70	324.358,30	4.443.063,96	324.360,01	4.443.064,23
3	324.350,60	4.443.088,46	324.351,73	4.443.088,68	324.352,89	4.443.088,92
2	324.348,77	4.443.115,58	324.350,38	4.443.115,63	324.352,52	4.443.115,69
1	324.343,00	4.443.142,63	324.344,83	4.443.142,99	324.347,33	4.443.143,50

Οι συντεταγμένες αναφέρονται στο Ελληνικό Γεωδαιτικό Σύστημα Αναφοράς 1987 (ΕΓΣΑ 87)

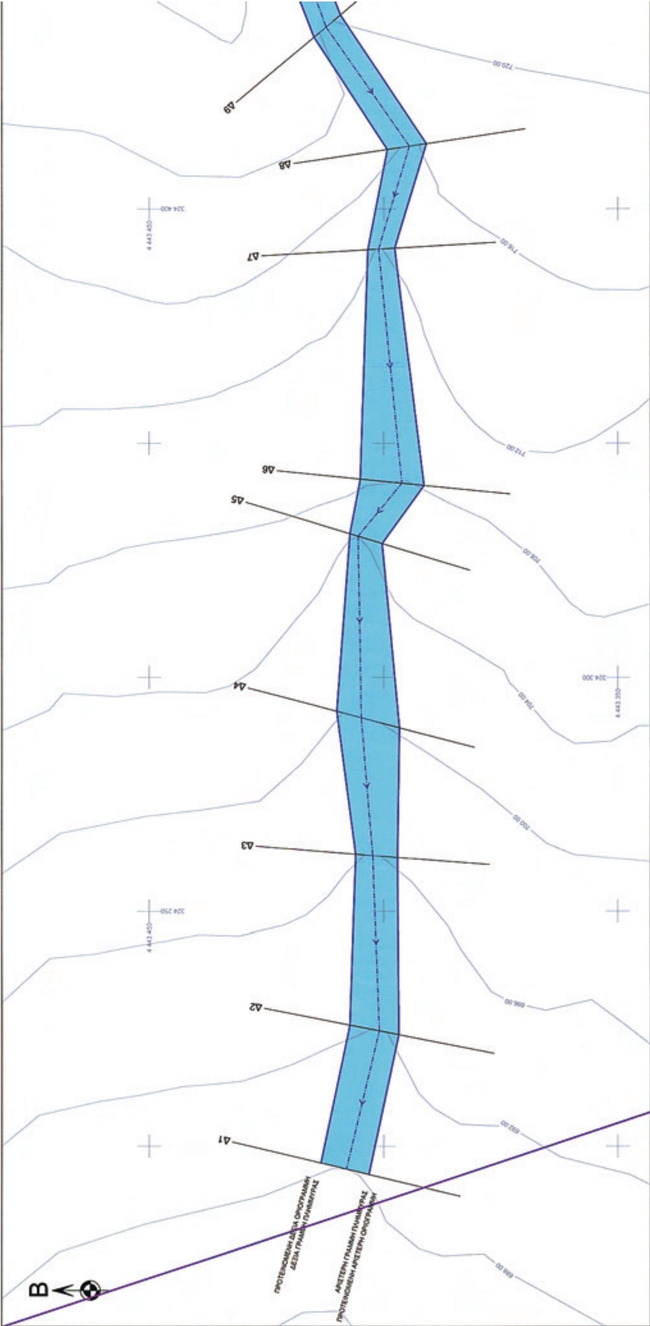

ΕΘΝΙΚΟ ΤΥΠΟΓΡΑΦΕΙΟ
Για τεχνικούς λόγους στο σχεδιάγραμμα, έγινε σμίκρυνση, κατά ποσοστό 31%

ΜΕ.Τ.Ε. Α.Ε.

ΥΔΡΟΛΟΓΙΚΗ - ΥΔΡΑΥΛΙΚΗ ΜΕΛΕΤΗ ΚΑΙ ΟΡΙΟΘΕΤΗΣΗ ΡΕΜΑΤΩΝ ΣΤΟ ΔΗΜΟΣΙΟ ΛΙΓΝΙΤΩΡΥΧΕΙΟ ΠΡΟΣΗΛΙΟΥ ΣΤΗ ΘΕΣΗ ΠΡΟΣΗΛΙΟ ΤΟΥ Τ.Δ. ΠΟΛΥΡΡΑΧΟΥ ΤΟΥ Δ. ΣΕΡΒΙΩΝ

ΥΔΡΑΥΛΙΚΗ ΜΕΛΕΤΗ

ΘΕΜΑ : ΟΡΙΟΓΡΑΜΜΕΣ ΡΕΜΑΤΟΣ Ρ3		ΚΛΙΜΑΚΑ	1:500
		ΑΡ. ΣΧΕΔΙΟΥ	5
ΜΕΛΕΤΗΘΗΚΕ	ΕΛΕΓΧΘΗΚΕ	ΘΕΩΡΗΘΗΚΕ	
ΣΠΥΡΙΔΗΣ ΑΝΘΙΜΟΣ			

ΘΕΣΣΑΛΟΝΙΚΗ
ΜΑΡΤΙΟΣ 2008

Διατομή	Συντεταγμένες αριστερής γραμμής πλημμύρας - προτεινόμενης αριστερής οριογραμμής		Συντεταγμένες βαθιάς κοίτης ρέματος		Συντεταγμένες δεξιάς γραμμής πλημμύρας - προτεινόμενης δεξιάς οριογραμμής	
	X	Y	X	Y	X	Y
19	324 638.71	4 443 418.69	324 638.03	4 443 425.46	324 637.56	4 443 430.14
18	324 627.38	4 443 416.02	324 625.05	4 443 425.85	324 624.29	4 443 429.33
17	324 615.60	4 443 420.91	324 614.80	4 443 423.38	324 614.08	4 443 425.59
16	324 605.88	4 443 418.25	324 605.64	4 443 420.31	324 605.25	4 443 423.69
15	324 590.70	4 443 415.04	324 591.22	4 443 418.55	324 591.64	4 443 421.34
14	324 582.26	4 443 415.16	324 584.25	4 443 420.25	324 585.06	4 443 422.32
13	324 557.60	4 443 434.22	324 559.11	4 443 439.91	324 559.97	4 443 443.13
12	324 532.48	4 443 438.25	324 531.62	4 443 441.56	324 530.69	4 443 445.16
11	324 505.27	4 443 432.07	324 504.90	4 443 435.67	324 504.72	4 443 437.41
10	324 472.30	4 443 421.27	324 472.26	4 443 424.56	324 472.21	4 443 426.66
9	324 441.48	4 443 409.23	324 438.91	4 443 412.30	324 436.74	4 443 414.89
8	324 414.00	4 443 390.87	324 413.45	4 443 394.52	324 412.74	4 443 399.23
7	324 391.71	4 443 397.65	324 391.51	4 443 401.10	324 391.38	4 443 403.41
6	324 340.96	4 443 391.37	324 341.43	4 443 396.10	324 342.31	4 443 405.03
5	324 328.57	4 443 400.35	324 330.13	4 443 405.50	324 330.66	4 443 407.25
4	324 289.24	4 443 398.83	324 291.37	4 443 404.81	324 292.73	4 443 410.05
3	324 261.57	4 443 397.03	324 261.98	4 443 402.34	324 262.27	4 443 405.99
2	324 223.82	4 443 396.78	324 224.83	4 443 400.97	324 225.86	4 443 407.27
1	324 193.97	4 443 403.16	324 195.12	4 443 407.98	324 196.41	4 443 413.44


Οι συντεταγμένες αναφέρονται στο Ελληνικό Γεωδαιτικό Σύστημα Αναφοράς 1987 (ΕΓΣΑ 87)

ΥΠΟΜΝΗΜΑ

- Γραμμή πλημμύρας υδατορρεύματος (περίοδος επαναφοράς Τ=50έτη)
- Βαθιά κοίτη υδατορρεύματος
- Γραμμή πλημμύρας υδατορρεύματος (περίοδος επαναφοράς Τ=50έτη)
- Διεύθυνση ροής υδατορρεύματος
- Διατομές
- Όρια λιγνιτωρυχείου σύμφωνα με τοπογραφικό χάρτη, κλίμακας 1:5.000, χορηγούμενος από τη ΜΕ.Τ.Ε. Α.Ε.
- Όρια επέκτασης λιγνιτωρυχείου, χορηγούμενα από τη ΜΕ.Τ.Ε. Α.Ε.
- Ψηφιοποιημένο υπόβαθρο τοπογραφικών διαγραμμάτων κλίμακας 1:5.000 4236.6, 4237.3, 4237.5, 4237.7, 4237.4, 4237.6 και 4237.8, της Γ.Υ.Σ.

ΠΡΟΤΕΙΝΟΜΕΝΗ ΔΕΞΙΑ ΟΡΙΟΓΡΑΜΜΗ
ΔΕΞΙΑ ΓΡΑΜΜΗ ΠΛΗΜΜΥΡΑΣ
ΑΡΙΣΤΕΡΗ ΓΡΑΜΜΗ ΠΛΗΜΜΥΡΑΣ
ΠΡΟΤΕΙΝΟΜΕΝΗ ΑΡΙΣΤΕΡΗ ΟΡΙΟΓΡΑΜΜΗ
Δ10
Δ11
Δ12
Δ13
Δ14
Δ15
Δ16
Δ17
Δ18
Δ19
4 443 450
4 443 400
324 500
324 600
724.00
728.00
732.00
736.00
740.00
744.00
748.00

ΕΘΝΙΚΟ ΤΥΠΟΓΡΑΦΕΙΟ
Για τεχνικούς λόγους στο σχεδιάγραμμα, έγινε σμίκρυνση, κατά ποσοστό 54%

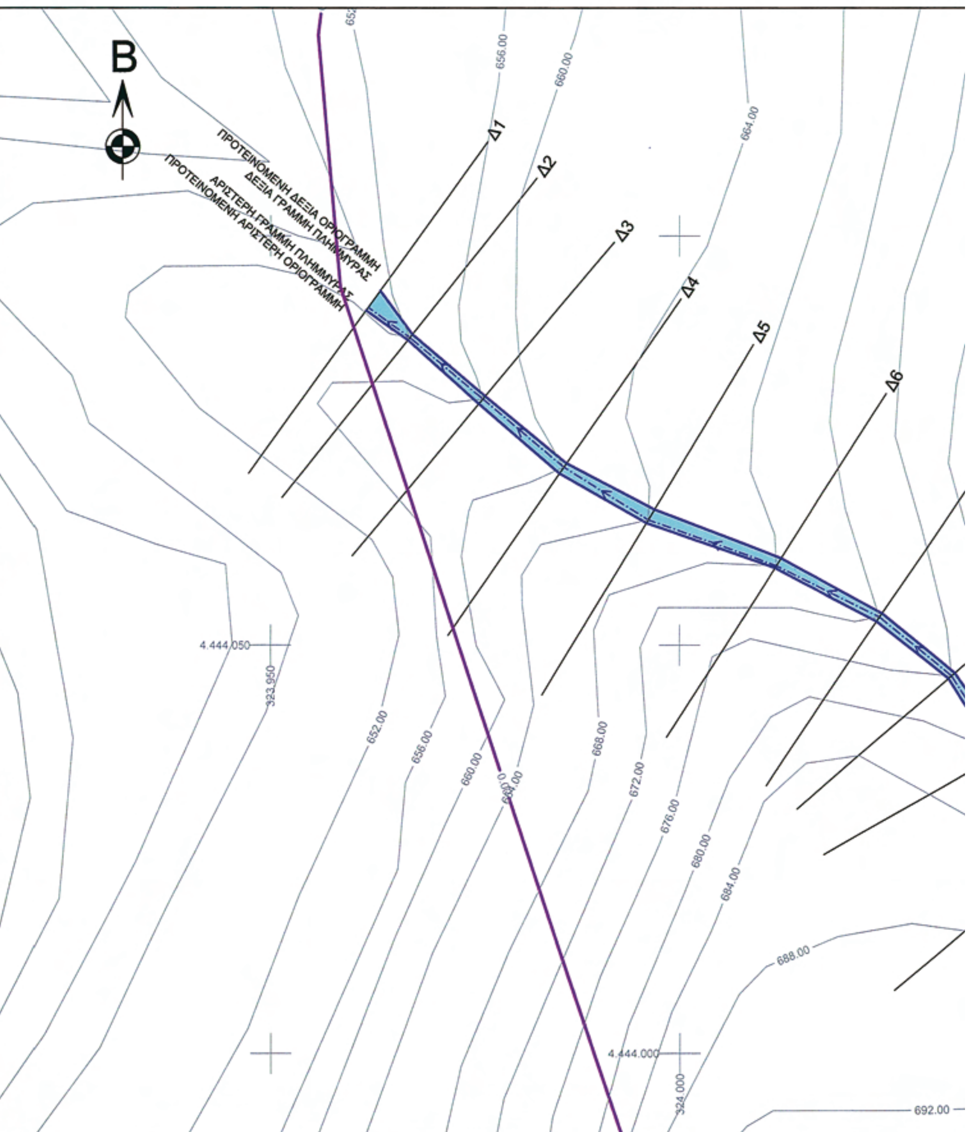

ΜΕ.Τ.Ε. Α.Ε.

ΥΔΡΟΛΟΓΙΚΗ - ΥΔΡΑΥΛΙΚΗ ΜΕΛΕΤΗ ΚΑΙ ΟΡΙΟΘΕΤΗΣΗ ΡΕΜΑΤΩΝ ΣΤΟ ΔΗΜΟΣΙΟ ΛΙΓΝΙΤΩΡΥΧΕΙΟ ΠΡΟΣΗΛΙΟΥ ΣΤΗ ΘΕΣΗ ΠΡΟΣΗΛΙΟ ΤΟΥ Τ.Δ. ΠΟΛΥΡΡΑΧΟΥ ΤΟΥ Δ. ΣΕΡΒΙΩΝ

ΥΔΡΑΥΛΙΚΗ ΜΕΛΕΤΗ

ΣΠΥΡΙΔΗΣ Α. - ΚΟΥΤΑΛΟΥ Β. Ο.Ε.
ΥΕΤΟΣ
ΜΕΛΕΤΕΣ-ΕΡΕΥΝΕΣ
ΠΑΡΟΧΗ ΥΠΗΡΕΣΙΩΝ ΣΥΜΒΟΥΛΟΥ
Α.Μ. 619 • Πλ. Ναυαρίνου 3 • Τ.Κ. 546 22 Θεσσαλονίκη • Τηλ. 2310250601-2 • Fax: 2310230428 • E-mail: yetos@otenet.gr • www.yetos.gr

Συνοδεύει την με αριθμ. 86935/4038/28-9-2009 Απόφαση Γενικού Γραμματέα Περιφέρειας Δυτ. Μακεδονίας

ΘΕΜΑ : ΟΡΙΟΓΡΑΜΜΕΣ ΡΕΜΑΤΟΣ Ρ4	ΚΛΙΜΑΚΑ	1:500
ASK015A	ΑΡ. ΣΧΕΔΙΟΥ	6

ΜΕΛΕΤΗΘΗΚΕ	ΕΛΕΓΧΘΗΚΕ	ΘΕΩΡΗΘΗΚΕ
ΣΠΥΡΙΔΗΣ ΑΝΘΙΜΟΣ Δρ. Αγρονόμος Τοπογράφος Μηχανικός, M.Sc., Ph.D.	Κοζάνη 7-9-09 Ελέγχθηκε σύμφωνα με την παράγραφο 2 του άρθρου 5 του ν. 3010/2002 Ο Ελέγξας ΣΑΒΒΑΣ ΚΟΤΑΡΙΔΗΣ ΠΕ Αγρον. Τοπ. Μηχ/κός	ΘΕΩΡΗΘΗΚΕ Κοζάνη 7-9-09 Ο Δ/ντής Τ.Υ.Ν.Α. Κοζάνης Ε.Α.Α. ΚΩΝ/ΝΟΣ ΑΝΑΓΝΩΣΤΟΥ ΠΟΛ. ΜΗΧ.


ΘΕΣΣΑΛΟΝΙΚΗ
ΜΑΡΤΙΟΣ 2008


Διατομή	Συντεταγμένες αριστερής γραμμής πλημμύρας - προτεινόμενης αριστερής οριογραμμής		Συντεταγμένες βαθιάς κοίτης ρέματος		Συντεταγμένες δεξιάς γραμμής πλημμύρας - προτεινόμενης δεξιάς οριογραμμής	
	X	Y	X	Y	X	Y
10	324.044,44	4.444.022,90	324.045,53	4.444.023,82	324.046,59	4.444.024,71
9	324.039,03	4.444.036,40	324.039,53	4.444.036,68	324.040,42	4.444.037,19
8	324.033,05	4.444.045,88	324.033,43	4.444.046,20	324.033,84	4.444.046,55
7	324.024,31	4.444.052,87	324.024,68	4.444.053,43	324.024,99	4.444.053,87
6	324.011,77	4.444.059,44	324.011,94	4.444.059,70	324.012,54	4.444.060,63
5	323.995,93	4.444.064,93	323.996,16	4.444.065,31	323.996,92	4.444.066,58
4	323.985,40	4.444.070,97	323.985,94	4.444.071,74	323.986,25	4.444.072,20
3	323.975,50	4.444.079,47	323.976,00	4.444.080,07	323.976,28	4.444.080,41
2	323.966,77	4.444.087,26	323.967,01	4.444.087,56	323.967,32	4.444.087,95
1	323.961,67	4.444.090,88	323.961,93	4.444.091,24	323.963,42	4.444.093,29

Οι συντεταγμένες αναφέρονται στο Ελληνικό Γεωδαιτικό Σύστημα Αναφοράς 1987 (ΕΓΣΑ 87)

ΥΠΟΜΝΗΜΑ

- Γραμμή πλημμύρας υδατορρεύματος(περίοδος επαναφοράς T=50έτη)
- Βαθιά κοίτη υδατορρεύματος
- Γραμμή πλημμύρας υδατορρεύματος(περίοδος επαναφοράς T=50έτη)
- Διεύθυνση ροής υδατορρεύματος
- Δ1 Διατομές
- Όρια λιγνιτωρυχείου σύμφωνα με τοπογραφικό χάρτη, κλίμακας 1:5.000, χορηγούμενος από τη ΜΕ.Τ.Ε. Α.Ε.
- Όρια επέκτασης λιγνιτωρυχείου, χορηγούμενα από τη ΜΕ.Τ.Ε. Α.Ε.
- Ψηφιοποιημένο υπόβαθρο τοπογραφικών διαγραμμάτων κλίμακας 1:5.000 4236.6, 4237.3, 4237.5, 4237.7, 4237.4, 4237.6 και 4237.8, της Γ.Υ.Σ.

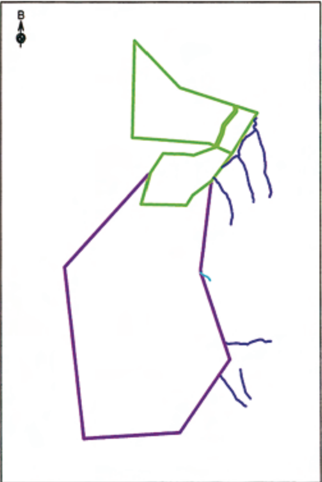

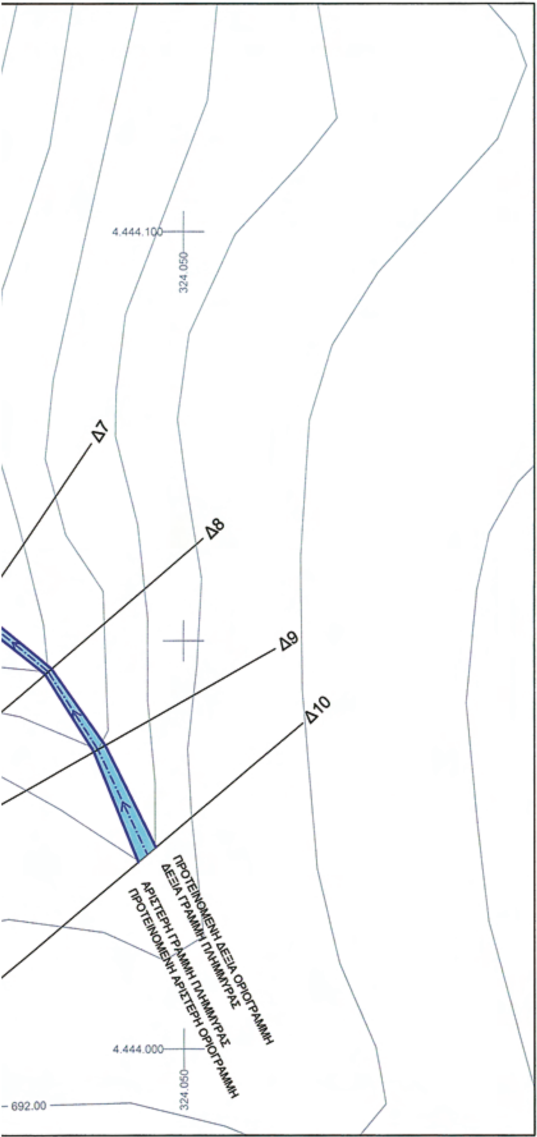

ΕΘΝΙΚΟ ΤΥΠΟΓΡΑΦΕΙΟ
Για τεχνικούς λόγους στο σχεδιάγραμμα, έγινε σμίκρυνση, κατά ποσοστό 42%

ΜΕ.Τ.Ε. Α.Ε.

ΥΔΡΟΛΟΓΙΚΗ - ΥΔΡΑΥΛΙΚΗ ΜΕΛΕΤΗ ΚΑΙ ΟΡΙΟΘΕΤΗΣΗ ΡΕΜΑΤΩΝ ΣΤΟ ΔΗΜΟΣΙΟ ΛΙΓΝΙΤΩΡΥΧΕΙΟ ΠΡΟΣΗΛΙΟΥ ΣΤΗ ΘΕΣΗ ΠΡΟΣΗΛΙΟ ΤΟΥ Τ.Δ. ΠΟΛΥΡΡΑΧΟΥ ΤΟΥ Δ. ΣΕΡΒΙΩΝ

ΥΔΡΑΥΛΙΚΗ ΜΕΛΕΤΗ


Συνοδεύει την με αριθμ. 86935/4038/28-9-2009 Απόφαση Γενικού Γραμματέα Περιφέρειας Δυτ. Μακεδονίας


ΣΠΥΡΙΔΗΣ Α. - ΚΟΥΤΑΛΟΥ Β. Ο.Ε.
YETOS
ΜΕΛΕΤΕΣ-ΕΡΕΥΝΕΣ ΠΑΡΟΧΗ ΥΠΗΡΕΣΙΩΝ ΣΥΜΒΟΥΛΟΥ
Α.Μ. 619 • Πλ. Ναυαρίνου 3 • Τ.Κ. 546 22 Θεσσαλονίκη • Τηλ. 2310250601-2 • Fax: 2310230428 • E-mail: yetos@otenet.gr • www.yetos.gr


ΘΕΜΑ : ΟΡΙΟΓΡΑΜΜΕΣ ΡΕΜΑΤΟΣ Ρ5	ΚΛΙΜΑΚΑ	1:500
ASK016A	ΑΡ. ΣΧΕΔΙΟΥ	7


ΜΕΛΕΤΗΘΗΚΕ	ΕΛΕΓΧΘΗΚΕ	ΘΕΩΡΗΘΗΚΕ
ΣΠΥΡΙΔΗΣ ΑΝΘΙΜΟΣ Δρ. Αγρονόμος Τοπογράφος Μηχανικός, M.Sc., Ph.D.	Κοζάνη 7-9-09 Ελέγχθηκε σύμφωνα με την παράγραφο 2 του άρθρου 5 του Ν. 3010/2002 Ο ελέγξας ΣΑΒΒΑΣ ΚΟΤΑΡΙΔΗΣ ΠΕ Αγρον. Τοπ.φος Μηχ/κός	ΘΕΩΡΗΘΗΚΕ 7-9-09 Τ.Υ.Ν.Α. Κοζάνης ΚΩΝ/ΝΟΣ ΑΝΑΓΝΩΣΤΟΥ

ΘΕΣΣΑΛΟΝΙΚΗ
ΜΑΡΤΙΟΣ 2008

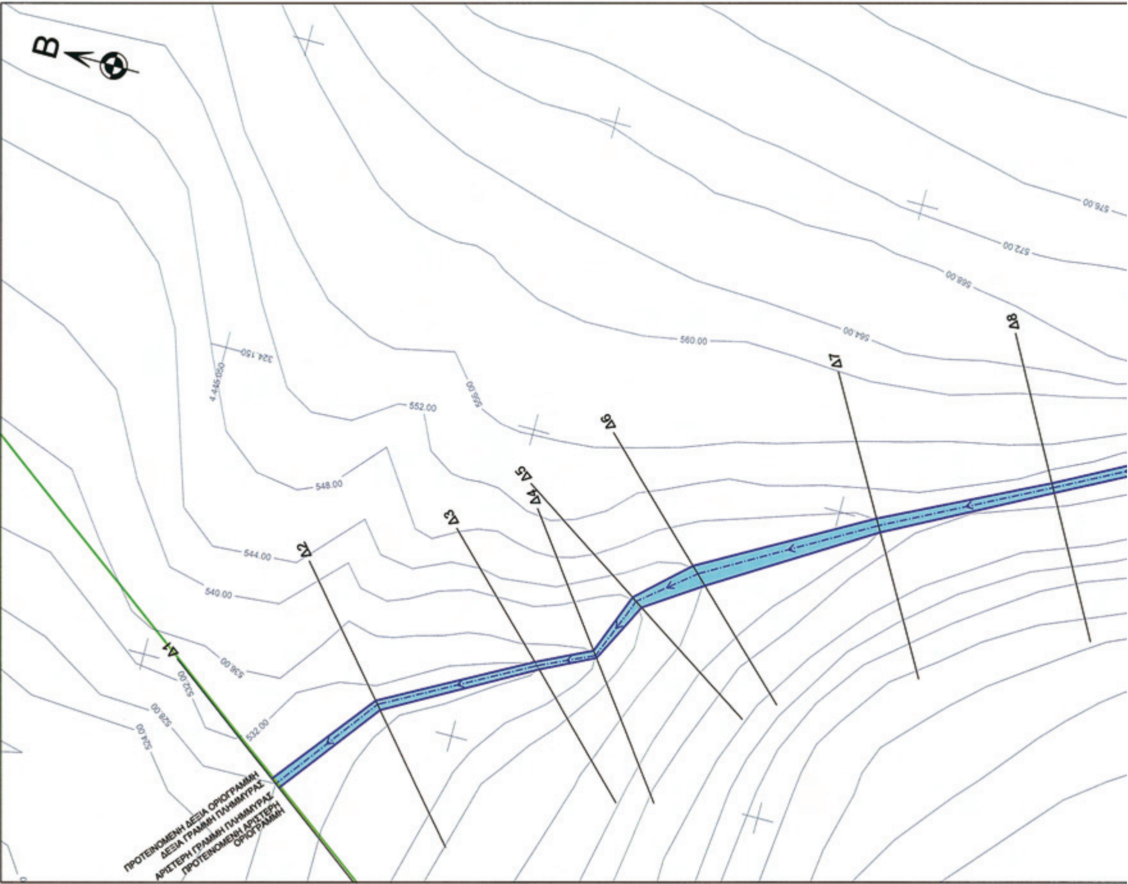

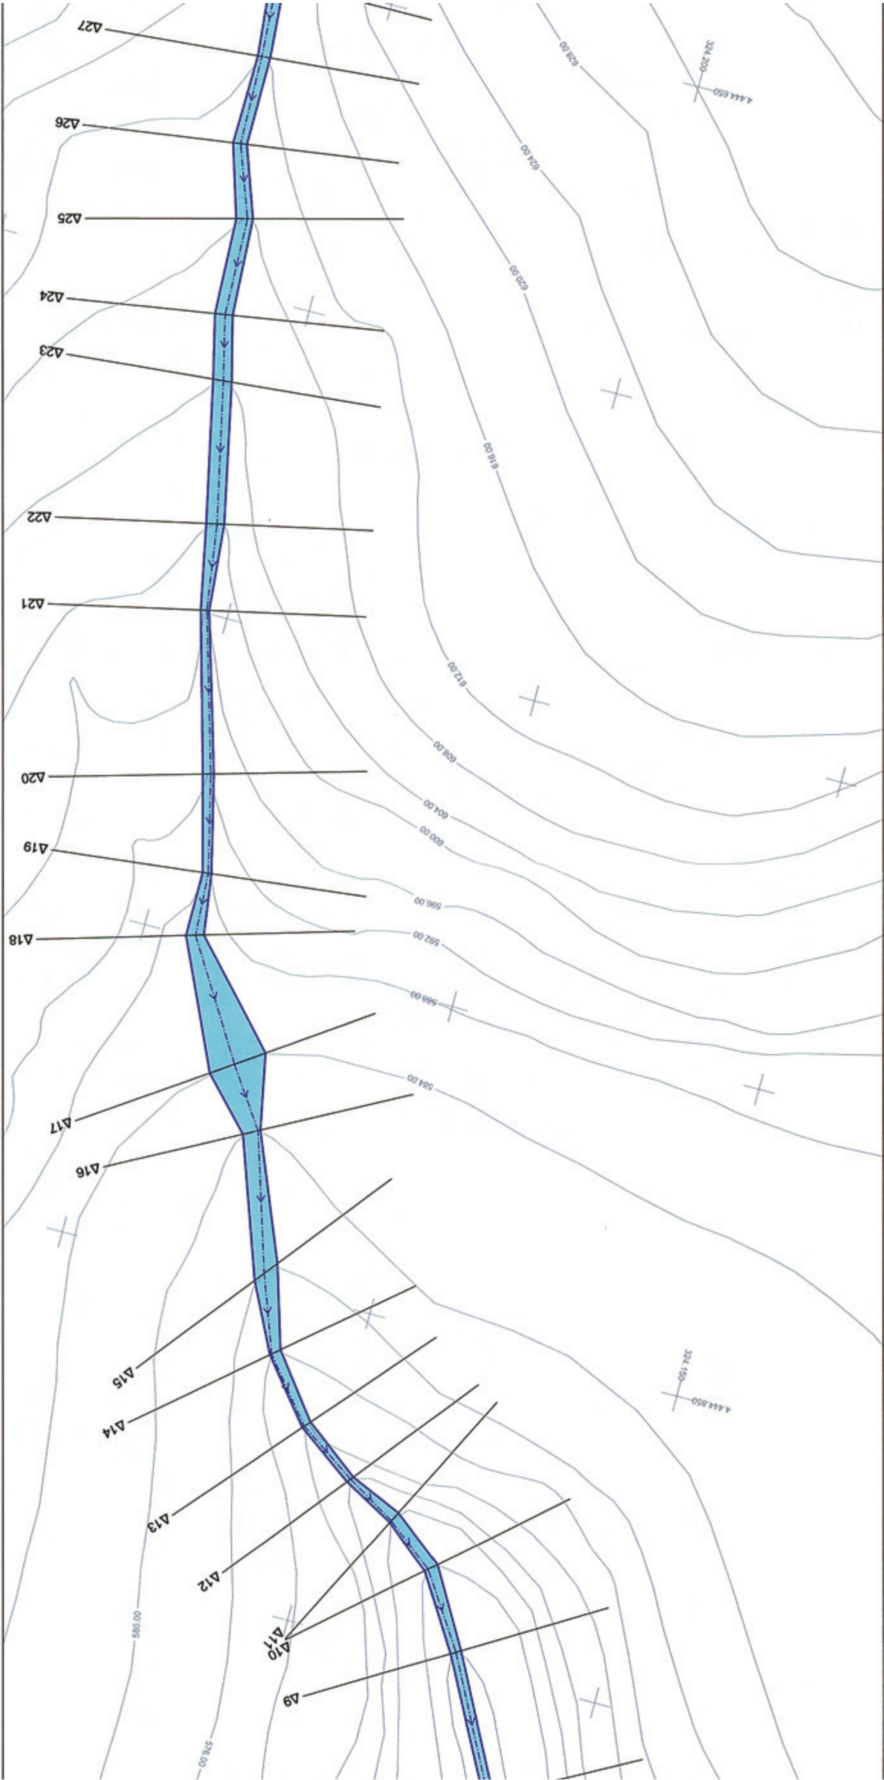

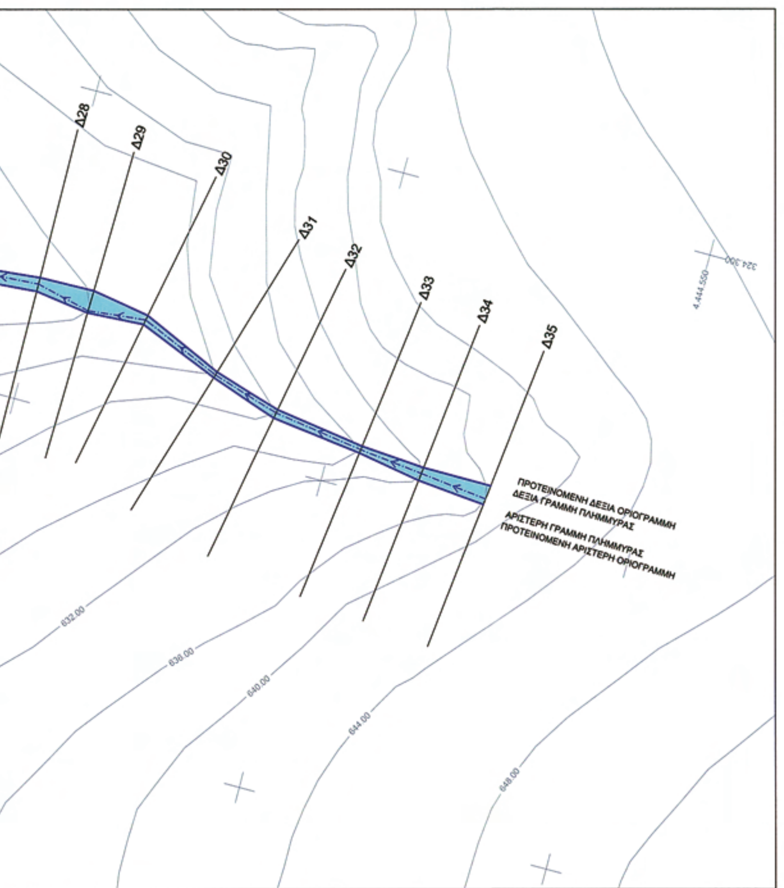


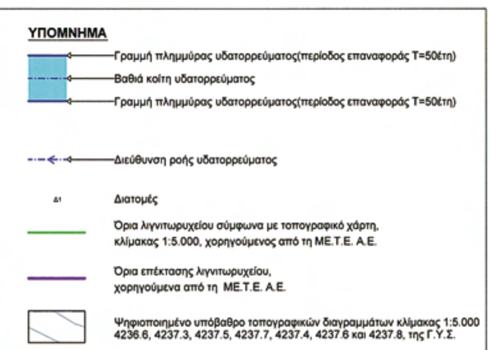



Διατομή	Συντεταγμένες αριστερής γραμμής πλημμύρας - προτεινόμενης αριστερής οριογραμμής		Συντεταγμένες βαθιάς κοίτης ρέματος		Συντεταγμένες δεξιάς γραμμής πλημμύρας - προτεινόμενης δεξιάς οριογραμμής	
	X	Y	X	Y	X	Y
35	324.252,95	4.444.574,33	324.253,88	4.444.574,23	324.256,08	4.444.573,97
34	324.253,97	4.444.585,24	324.255,15	4.444.585,10	324.256,11	4.444.584,99
33	324.255,75	4.444.595,37	324.256,30	4.444.595,30	324.256,88	4.444.595,22
32	324.257,60	4.444.609,72	324.258,47	4.444.609,55	324.259,00	4.444.609,45
31	324.261,26	4.444.620,58	324.261,74	4.444.620,43	324.262,25	4.444.620,28
30	324.266,48	4.444.633,36	324.267,26	4.444.633,21	324.268,01	4.444.633,06
29	324.265,97	4.444.642,38	324.266,30	4.444.642,37	324.269,56	4.444.642,30
28	324.267,14	4.444.650,96	324.268,32	4.444.650,98	324.269,35	4.444.650,99
27	324.266,21	4.444.663,01	324.267,55	4.444.663,13	324.268,17	4.444.663,18
26	324.266,21	4.444.677,15	324.267,19	4.444.677,29	324.268,37	4.444.677,45
25	324.262,24	4.444.688,22	324.263,07	4.444.688,44	324.264,77	4.444.688,89
24	324.261,40	4.444.703,75	324.262,59	4.444.703,94	324.264,17	4.444.704,19
23	324.258,85	4.444.713,91	324.260,17	4.444.714,03	324.261,79	4.444.714,19
22	324.254,21	4.444.735,79	324.255,33	4.444.736,04	324.256,97	4.444.736,40
21	324.253,02	4.444.749,48	324.253,38	4.444.749,56	324.254,32	4.444.749,77
20	324.245,64	4.444.774,21	324.246,12	4.444.774,35	324.247,31	4.444.774,69
19	324.241,95	4.444.789,45	324.242,44	4.444.789,51	324.243,33	4.444.789,61
18	324.240,57	4.444.799,20	324.241,83	4.444.799,57	324.243,26	4.444.799,99
17	324.226,40	4.444.814,57	324.230,68	4.444.817,52	324.234,07	4.444.819,87
16	324.224,05	4.444.826,50	324.224,38	4.444.826,68	324.226,53	4.444.827,83
15	324.216,05	4.444.846,08	324.217,65	4.444.848,11	324.218,80	4.444.849,57
14	324.212,06	4.444.859,13	324.213,23	4.444.860,12	324.213,46	4.444.860,31
13	324.204,59	4.444.868,86	324.205,37	4.444.869,75	324.205,60	4.444.870,01
12	324.195,88	4.444.875,44	324.196,22	4.444.875,87	324.196,64	4.444.876,40
11	324.187,58	4.444.879,06	324.188,34	4.444.880,56	324.188,50	4.444.880,87
10	324.179,54	4.444.885,38	324.180,77	4.444.886,46	324.181,22	4.444.886,86
9	324.172,45	4.444.897,53	324.173,18	4.444.897,98	324.173,92	4.444.898,42
8	324.161,63	4.444.918,24	324.162,38	4.444.918,65	324.163,00	4.444.918,99
7	324.148,52	4.444.943,03	324.149,47	4.444.943,58	324.150,47	4.444.944,14
6	324.133,25	4.444.967,44	324.134,78	4.444.969,01	324.135,80	4.444.970,06
5	324.127,36	4.444.976,21	324.128,07	4.444.977,30	324.128,53	4.444.978,02
4	324.117,81	4.444.981,08	324.118,15	4.444.981,33	324.118,81	4.444.981,82
3	324.113,72	4.444.989,44	324.114,21	4.444.989,93	324.114,66	4.444.990,38
2	324.101,09	4.445.011,87	324.101,84	4.445.012,51	324.102,33	4.445.012,92
1	324.085,10	4.445.024,08	324.085,60	4.445.024,74	324.086,20	4.445.025,54

Οι συντεταγμένες αναφέρονται στο Ελληνικό Γεωδαιτικό Σύστημα Αναφοράς 1987 (ΕΓΣΑ 87)

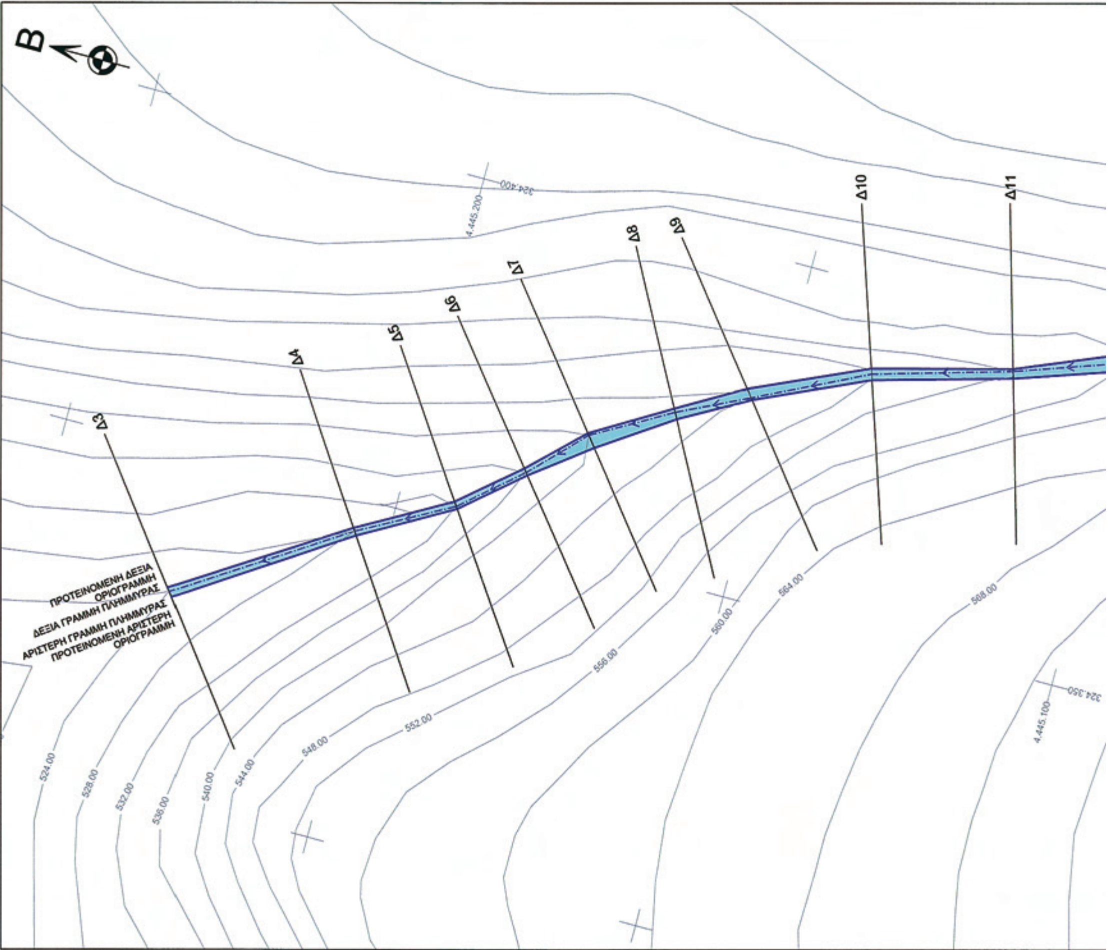

ΕΘΝΙΚΟ ΤΥΠΟΓΡΑΦΕΙΟ
Για τεχνικούς λόγους στο σχεδιάγραμμα, έγινε σμίκρυνση, κατά ποσοστό 45%

ΜΕ.Τ.Ε. Α.Ε.

ΥΔΡΟΛΟΓΙΚΗ - ΥΔΡΑΥΛΙΚΗ ΜΕΛΕΤΗ ΚΑΙ ΟΡΙΟΘΕΤΗΣΗ ΡΕΜΑΤΩΝ ΣΤΟ ΔΗΜΟΣΙΟ ΛΙΓΝΙΤΩΡΥΧΕΙΟ ΠΡΟΣΗΛΙΟΥ ΣΤΗ ΘΕΣΗ ΠΡΟΣΗΛΙΟ ΤΟΥ Τ.Δ. ΠΟΛΥΡΡΑΧΟΥ ΤΟΥ Δ. ΣΕΡΒΙΩΝ

ΥΔΡΑΥΛΙΚΗ ΜΕΛΕΤΗ

ΥΕΤΟΣ — ΣΠΥΡΙΔΗΣ Α. - ΚΟΥΤΑΛΟΥ Β. Ο.Ε. — ΜΕΛΕΤΕΣ-ΕΡΕΥΝΕΣ ΠΑΡΟΧΗ ΥΠΗΡΕΣΙΩΝ ΣΥΜΒΟΥΛΟΥ
Α.Μ. 619 • Πλ. Ναυαρίνου 3 • Τ.Κ. 546 22 Θεσσαλονίκη • Τηλ. 2310250601-2 • Fax: 2310230428 • E-mail: yetos@otenet.gr • www.yetos.gr


Συνοδεύει την με αριθμ. 80935/4038/28.9.2009 Απόφαση Γενικού Γραμματέα Περιφέρειας Δυτ. Μακεδονίας


ΘΕΜΑ: ΟΡΙΟΓΡΑΜΜΕΣ ΡΕΜΑΤΟΣ Ρ6	ΚΛΙΜΑΚΑ	1:500
ASK017A	ΑΡ. ΣΧΕΔΙΟΥ	8

ΜΕΛΕΤΗΘΗΚΕ	ΕΛΕΓΧΘΗΚΕ	ΘΕΩΡΗΘΗΚΕ
ΣΠΥΡΙΔΗΣ ΑΝΘΙΜΟΣ Δρ. Αγρονόμος Τοπογράφος Μηχανικός, M.Sc., Ph.D.	Κοζάνη 7-9-09 ΣΑΒΒΑΣ ΚΟΤΑΡΙΔΗΣ ΠΕ Αγρον. Τοπ.φος Μηχ/κός	ΘΕΩΡΗΘΗΚΕ Κοζάνη 7-9-09 Ο Δ/ντής Τ.Υ.Ν.Α. Κοζάνης Ε.Α.Α. ΚΩΝ/ΝΟΣ ΑΝΑΓΝΩΣΤΟΥ ΠΕ Πολ. Μηχ.

ΘΕΣΣΑΛΟΝΙΚΗ
ΜΑΡΤΙΟΣ 2008

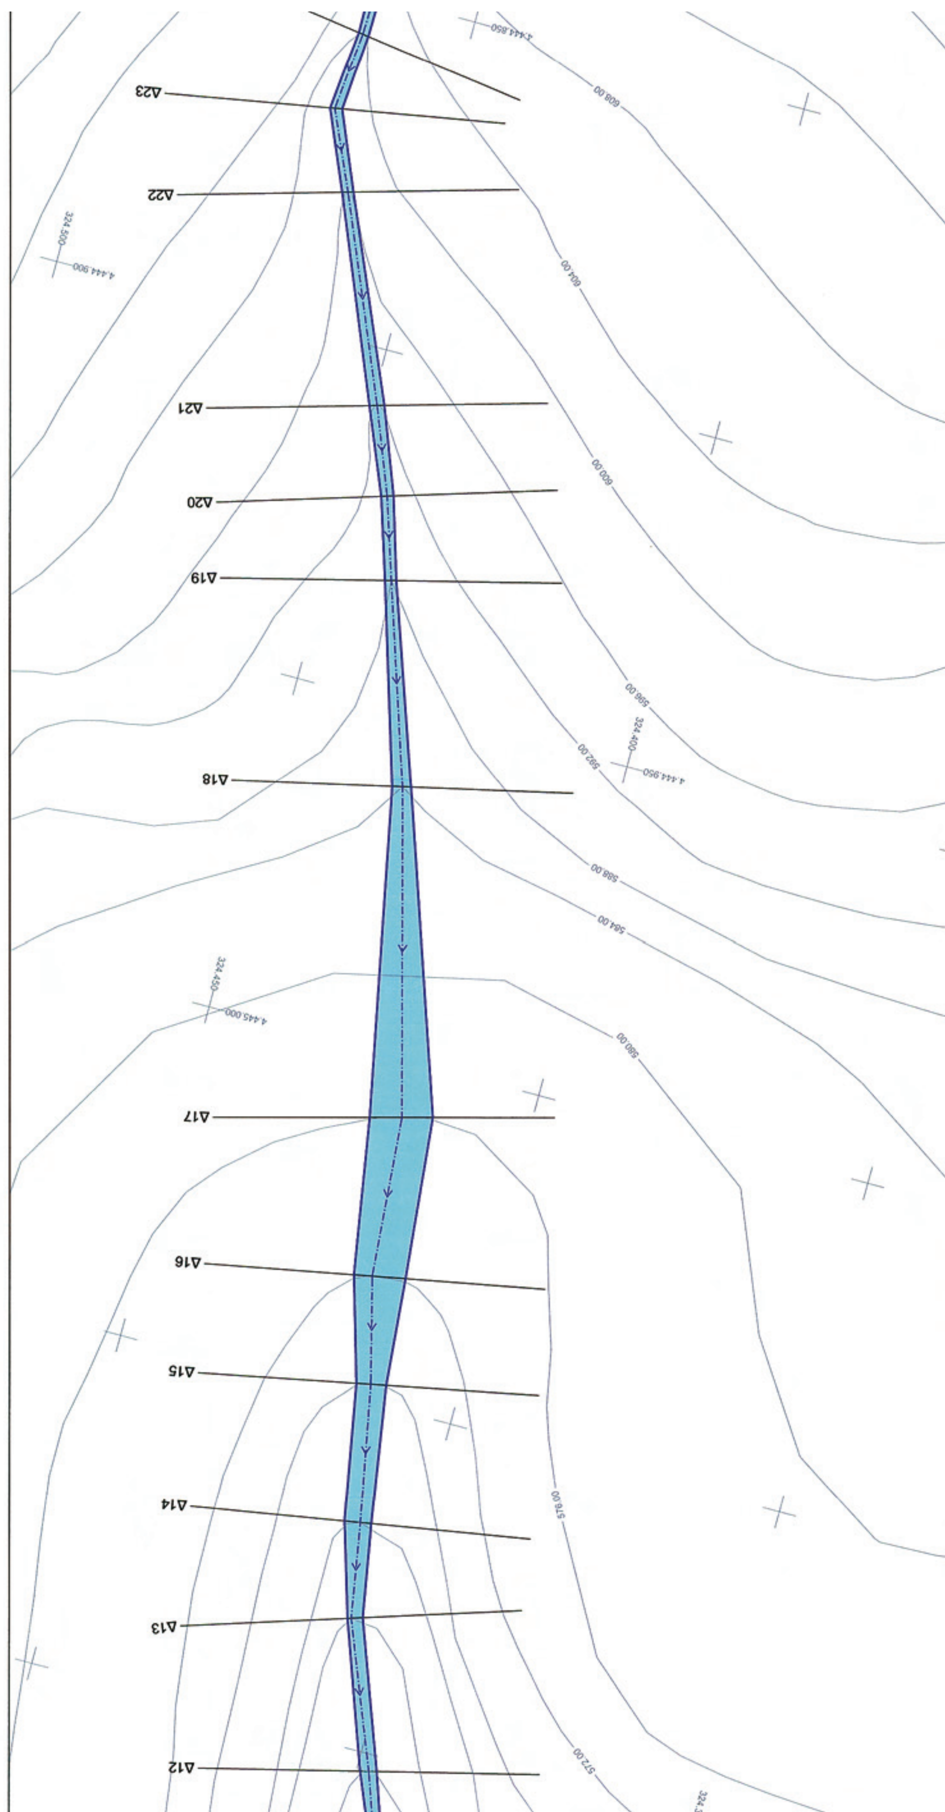


Δ23
Δ22
Δ21
Δ20
Δ19
Δ18
Δ17
Δ16
Δ15
Δ14
Δ13
Δ12
608.00
604.00
600.00
596.00
592.00
588.00
584.00
580.00
576.00
572.00

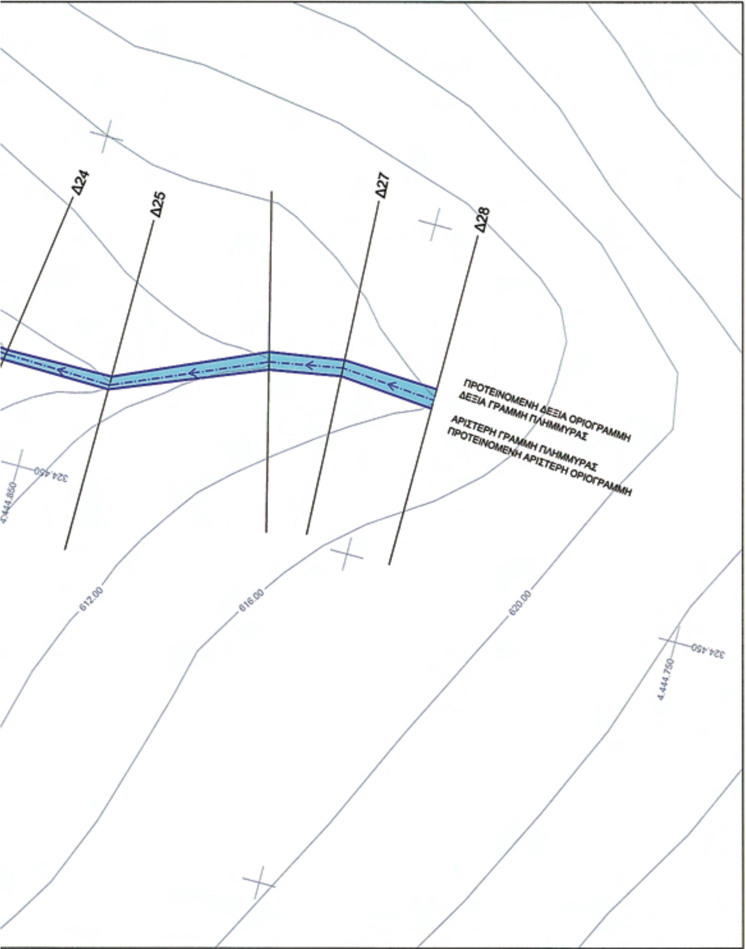

ΥΠΟΜΝΗΜΑ

- Γραμμή πλημμύρας υδατορρεύματος(περίοδος επαναφοράς Τ=50έτη)
- Βαθιά κοίτη υδατορρεύματος
- Γραμμή πλημμύρας υδατορρεύματος(περίοδος επαναφοράς Τ=50έτη)
- Διεύθυνση ροής υδατορρεύματος
- Δ1 Διατομές
- Όρια λιγνιτωρυχείου σύμφωνα με τοπογραφικό χάρτη, κλίμακας 1:5.000, χορηγούμενος από τη ΜΕ.Τ.Ε. Α.Ε.
- Όρια επέκτασης λιγνιτωρυχείου, χορηγούμενα από τη ΜΕ.Τ.Ε. Α.Ε.
- Ψηφιοποιημένο υπόβαθρο τοπογραφικών διαγραμμάτων κλίμακας 1:5.000 4236.6, 4237.3, 4237.5, 4237.7, 4237.4, 4237.6 και 4237.8, της Γ.Υ.Σ.

Διατομή	Συντεταγμένες αριστερής γραμμής πλημμύρας - προτεινόμενης αριστερής οριογραμμής		Συντεταγμένες βαθιάς κοίτης ρέματος		Συντεταγμένες δεξιάς γραμμής πλημμύρας - προτεινόμενης δεξιάς οριογραμμής	
	X	Y	X	Y	X	Y
28	324.473,86	4.444.793,53	324.475,11	4.444.793,53	324.476,79	4.444.793,52
27	324.474,98	4.444.807,62	324.476,21	4.444.807,68	324.477,39	4.444.807,73
26	324.473,13	4.444.818,11	324.474,25	4.444.818,39	324.475,66	4.444.818,75
25	324.464,25	4.444.840,16	324.464,88	4.444.840,16	324.466,17	4.444.840,16
24	324.464,52	4.444.856,10	324.465,38	4.444.855,98	324.466,00	4.444.855,90
23	324.465,42	4.444.867,50	324.466,47	4.444.867,69	324.467,15	4.444.867,81
22	324.460,65	4.444.878,91	324.461,42	4.444.879,13	324.462,24	4.444.879,37
21	324.448,15	4.444.907,99	324.449,18	4.444.908,29	324.450,25	4.444.908,59
20	324.443,39	4.444.920,50	324.444,30	4.444.920,78	324.445,12	4.444.921,04
19	324.439,78	4.444.932,37	324.440,50	4.444.932,55	324.441,38	4.444.932,78
18	324.429,80	4.444.961,16	324.431,03	4.444.961,44	324.432,50	4.444.961,77
17	324.414,16	4.445.007,19	324.418,52	4.445.008,36	324.423,08	4.445.009,59
16	324.411,86	4.445.031,10	324.416,67	4.445.032,01	324.419,31	4.445.032,51
15	324.410,52	4.445.046,96	324.412,75	4.445.047,40	324.414,81	4.445.047,81
14	324.407,31	4.445.067,24	324.408,89	4.445.067,50	324.411,19	4.445.067,88
13	324.404,92	4.445.080,93	324.406,54	4.445.081,44	324.407,05	4.445.081,61
12	324.397,08	4.445.102,20	324.398,21	4.445.102,48	324.399,44	4.445.102,78
11	324.391,95	4.445.117,17	324.392,97	4.445.117,47	324.393,29	4.445.117,56
10	324.386,35	4.445.137,14	324.387,20	4.445.137,42	324.387,98	4.445.137,68
9	324.378,98	4.445.153,43	324.379,24	4.445.153,64	324.380,38	4.445.154,54
8	324.373,39	4.445.163,41	324.374,31	4.445.163,90	324.374,79	4.445.164,16
7	324.366,16	4.445.174,12	324.367,74	4.445.175,38	324.368,00	4.445.175,59
6	324.359,71	4.445.182,57	324.360,06	4.445.182,85	324.360,58	4.445.183,27
5	324.352,27	4.445.191,19	324.352,59	4.445.191,42	324.353,21	4.445.191,84
4	324.344,61	4.445.204,55	324.345,19	4.445.204,93	324.345,60	4.445.205,21
3	324.328,84	4.445.228,33	324.329,53	4.445.228,86	324.330,04	4.445.229,25

Οι συντεταγμένες αναφέρονται στο Ελληνικό Γεωδαιτικό Σύστημα Αναφοράς 1987 (ΕΓΣΑ 87)



ΜΕ.Τ.Ε. Α.Ε.

ΥΔΡΟΛΟΓΙΚΗ - ΥΔΡΑΥΛΙΚΗ ΜΕΛΕΤΗ ΚΑΙ ΟΡΙΟΘΕΤΗΣΗ ΡΕΜΑΤΩΝ ΣΤΟ ΔΗΜΟΣΙΟ ΛΙΓΝΙΤΩΡΥΧΕΙΟ ΠΡΟΣΗΛΙΟΥ ΣΤΗ ΘΕΣΗ ΠΡΟΣΗΛΙΟ ΤΟΥ Τ.Δ. ΠΟΛΥΡΡΑΧΟΥ ΤΟΥ Δ. ΣΕΡΒΙΩΝ

ΥΔΡΑΥΛΙΚΗ ΜΕΛΕΤΗ


ΣΠΥΡΙΔΗΣ Α. - ΚΟΥΤΑΛΟΥ Β. Ο.Ε.
YETOS
ΜΕΛΕΤΕΣ-ΕΡΕΥΝΕΣ
ΠΑΡΟΧΗ ΥΠΗΡΕΣΙΩΝ ΣΥΜΒΟΥΛΟΥ
Α.Μ. 619 • Πλ. Ναυαρίνου 3 • Τ.Κ. 546 22 Θεσσαλονίκη • Τηλ. 2310250601-2 • Fax: 2310230428 • E-mail: yetos@otenet.gr • www.yetos.gr


Συνοδεύει την με αριθμ. 86935/4038/28-9-2009 Απόφαση Γενικού Γραμματέα Περιφέρειας Δυτ. Μακεδονίας


ΘΕΜΑ: ΟΡΙΟΓΡΑΜΜΕΣ ΡΕΜΑΤΟΣ Ρ7	ΚΛΙΜΑΚΑ	1:500
	ΑΡ. ΣΧΕΔΙΟΥ	9


ΜΕΛΕΤΗΘΗΚΕ	ΕΛΕΓΧΘΗΚΕ	ΘΕΩΡΗΘΗΚΕ
ΣΠΥΡΙΔΗΣ ΑΝΘΙΜΟΣ Δρ Αγρονόμος Τοπογράφος Μηχανικός, M.Sc., Ph.D.	Κοζάνη 7-9-09 Επιτρέπεται σύμφωνα με την παράγραφο 2 του άρθρου 5 του Ν 3010/2002 Θεωρήθηκε ΣΑΒΒΑΣ ΚΟΤΑΡΙΔΗΣ ΠΕ Αγρον. Τοπ. Μηχ/κός	ΘΕΩΡΗΘΗΚΕ Κοζάνη 7-9-09 Ο Δ/ντής Τ.Υ.Ν.Α. Κοζάνης Ε.Α.Α. ΚΩΝ/ΝΟΣ ΑΝΑΓΝΩΣΤΟΥ ΚΑ. Π.Ε. ΠΟΛ. ΜΗΧ. με Α' β.

ΘΕΣΣΑΛΟΝΙΚΗ
ΜΑΡΤΙΟΣ 2008

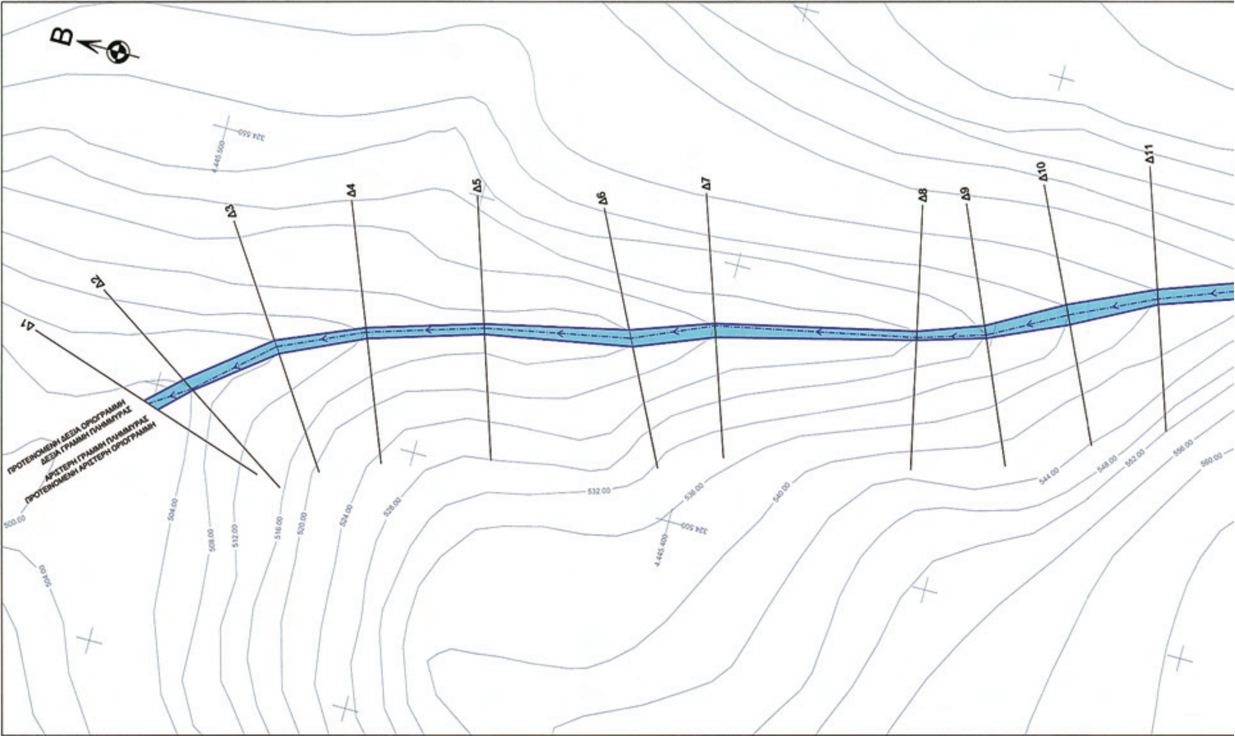

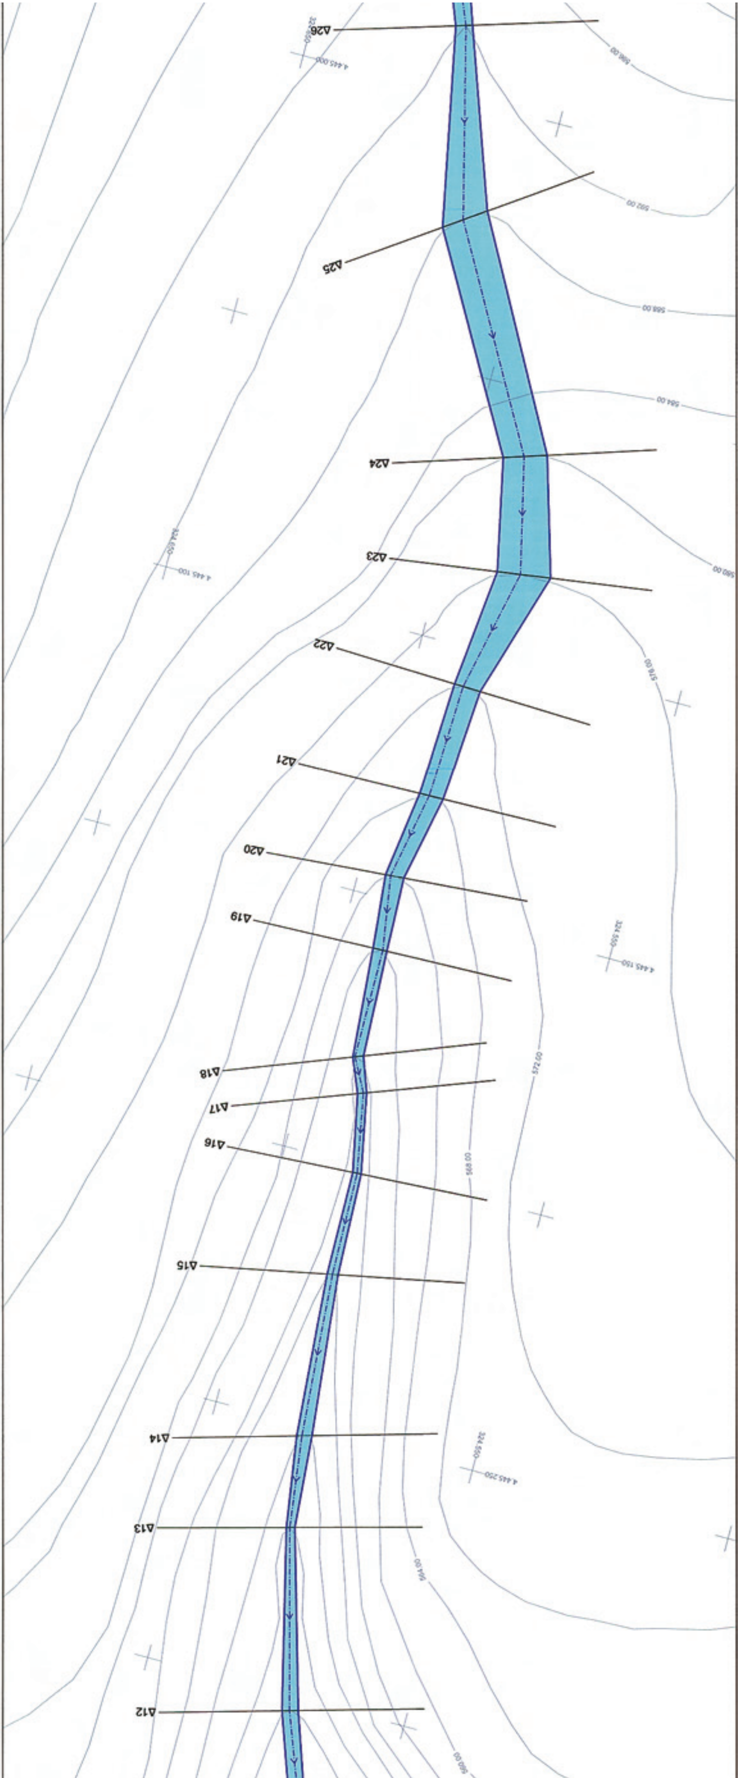
Δ26
Δ25
Δ24
Δ23
Δ22
Δ21
Δ20
Δ19
Δ18
Δ17
Δ16
Δ15
Δ14
Δ13
Δ12

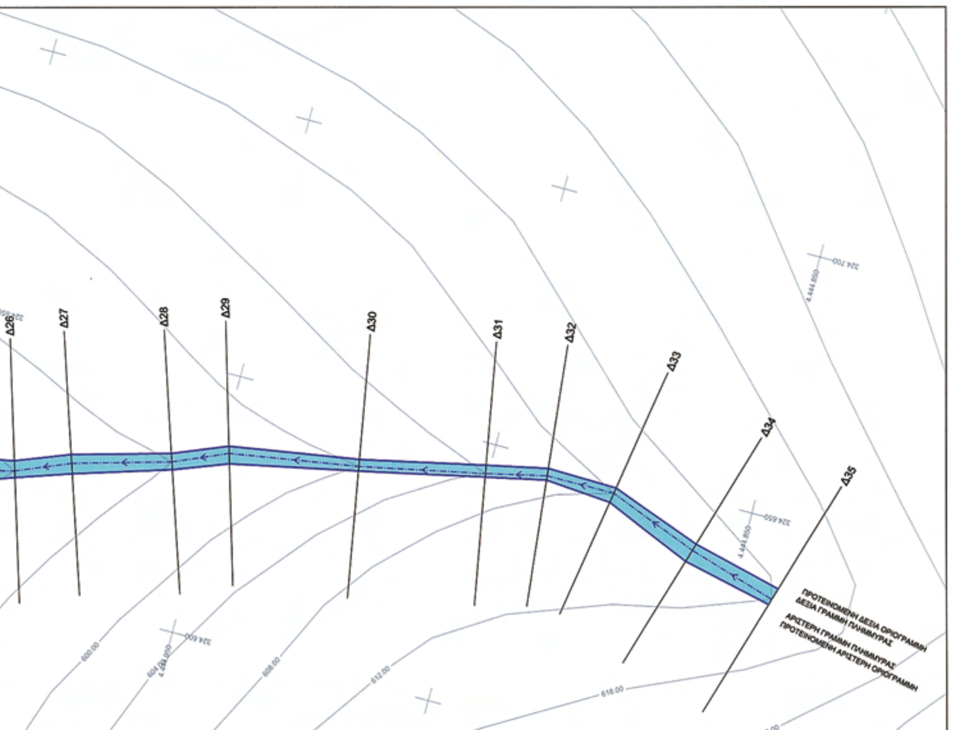

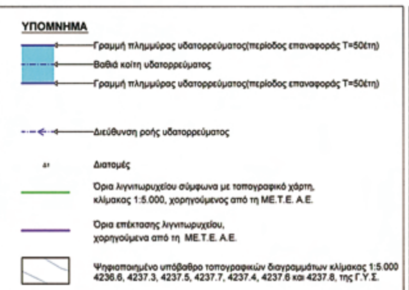




Διατομή	Συντεταγμένες αριστερής γραμμής πλημμύρας - προτεινόμενης αριστερής οριογραμμής		Συντεταγμένες βαθιάς κοίτης ρέματος		Συντεταγμένες δεξιάς γραμμής πλημμύρας - προτεινόμενης δεξιάς οριογραμμής	
	X	Y	X	Y	X	Y
35	324.634,14	4.444.842,52	324.635,23	4.444.842,19	324.637,46	4.444.841,52
34	324.637,99	4.444.859,78	324.640,32	4.444.859,08	324.641,63	4.444.858,69
33	324.645,07	4.444.876,46	324.646,92	4.444.876,15	324.647,99	4.444.875,98
32	324.646,05	4.444.889,07	324.646,86	4.444.889,15	324.648,28	4.444.889,30
31	324.643,61	4.444.900,41	324.644,26	4.444.900,53	324.645,82	4.444.900,81
30	324.638,50	4.444.923,96	324.639,35	4.444.924,11	324.640,66	4.444.924,34
29	324.633,55	4.444.947,79	324.635,42	4.444.948,34	324.636,73	4.444.948,73
28	324.629,69	4.444.957,90	324.631,08	4.444.958,38	324.632,60	4.444.958,86
27	324.624,07	4.444.975,97	324.625,94	4.444.976,58	324.627,52	4.444.977,10
26	324.620,58	4.444.986,26	324.621,77	4.444.986,62	324.623,61	4.444.987,18
25	324.608,84	4.445.019,36	324.612,83	4.445.022,16	324.616,21	4.445.024,54
24	324.585,94	4.445.061,13	324.590,10	4.445.062,46	324.593,85	4.445.063,65
23	324.579,34	4.445.083,37	324.585,01	4.445.084,16	324.589,39	4.445.084,77
22	324.588,68	4.445.107,47	324.590,04	4.445.107,35	324.591,72	4.445.107,30
21	324.589,17	4.445.128,92	324.590,88	4.445.128,97	324.592,71	4.445.129,00
20	324.591,48	4.445.145,30	324.594,00	4.445.145,49	324.594,96	4.445.145,57
19	324.590,98	4.445.159,49	324.591,78	4.445.159,51	324.593,64	4.445.159,56
18	324.590,12	4.445.179,64	324.591,64	4.445.180,23	324.592,00	4.445.180,37
17	324.587,74	4.445.188,25	324.588,29	4.445.188,45	324.589,35	4.445.188,85
16	324.584,75	4.445.201,36	324.585,52	4.445.201,41	324.586,36	4.445.201,46
15	324.584,05	4.445.220,80	324.585,09	4.445.221,01	324.586,07	4.445.221,20
14	324.580,91	4.445.251,53	324.582,75	4.445.252,05	324.583,68	4.445.252,32
13	324.579,58	4.445.269,08	324.580,51	4.445.269,33	324.581,10	4.445.269,49
12	324.569,97	4.445.302,36	324.571,55	4.445.302,81	324.572,92	4.445.303,20
11	324.563,47	4.445.321,25	324.564,47	4.445.321,58	324.566,17	4.445.322,15
10	324.555,42	4.445.336,47	324.557,10	4.445.337,27	324.558,88	4.445.338,11
9	324.549,91	4.445.351,05	324.549,46	4.445.351,29	324.551,09	4.445.352,00
8	324.545,16	4.445.363,65	324.545,63	4.445.363,75	324.546,78	4.445.364,01
7	324.535,89	4.445.400,45	324.537,96	4.445.401,15	324.538,35	4.445.401,28
6	324.530,13	4.445.415,11	324.531,57	4.445.415,83	324.533,00	4.445.416,54
5	324.525,09	4.445.442,83	324.526,21	4.445.443,19	324.526,96	4.445.443,44
4	324.518,58	4.445.464,04	324.519,73	4.445.464,49	324.520,49	4.445.464,79
3	324.511,54	4.445.479,36	324.512,70	4.445.480,13	324.513,73	4.445.480,82
2	324.500,70	4.445.493,25	324.500,88	4.445.493,53	324.502,16	4.445.495,48
1	324.495,42	4.445.498,73	324.496,07	4.445.500,74	324.496,39	4.445.501,70

Οι συντεταγμένες αναφέρονται στο Ελληνικό Γεωδαιτικό Σύστημα Αναφοράς 1987 (ΕΓΣΑ 87)

ΕΘΝΙΚΟ ΤΥΠΟΓΡΑΦΕΙΟ
Για τεχνικούς λόγους στο σχεδιάγραμμα, έγινε σμίκρυνση, κατά ποσοστό 39%

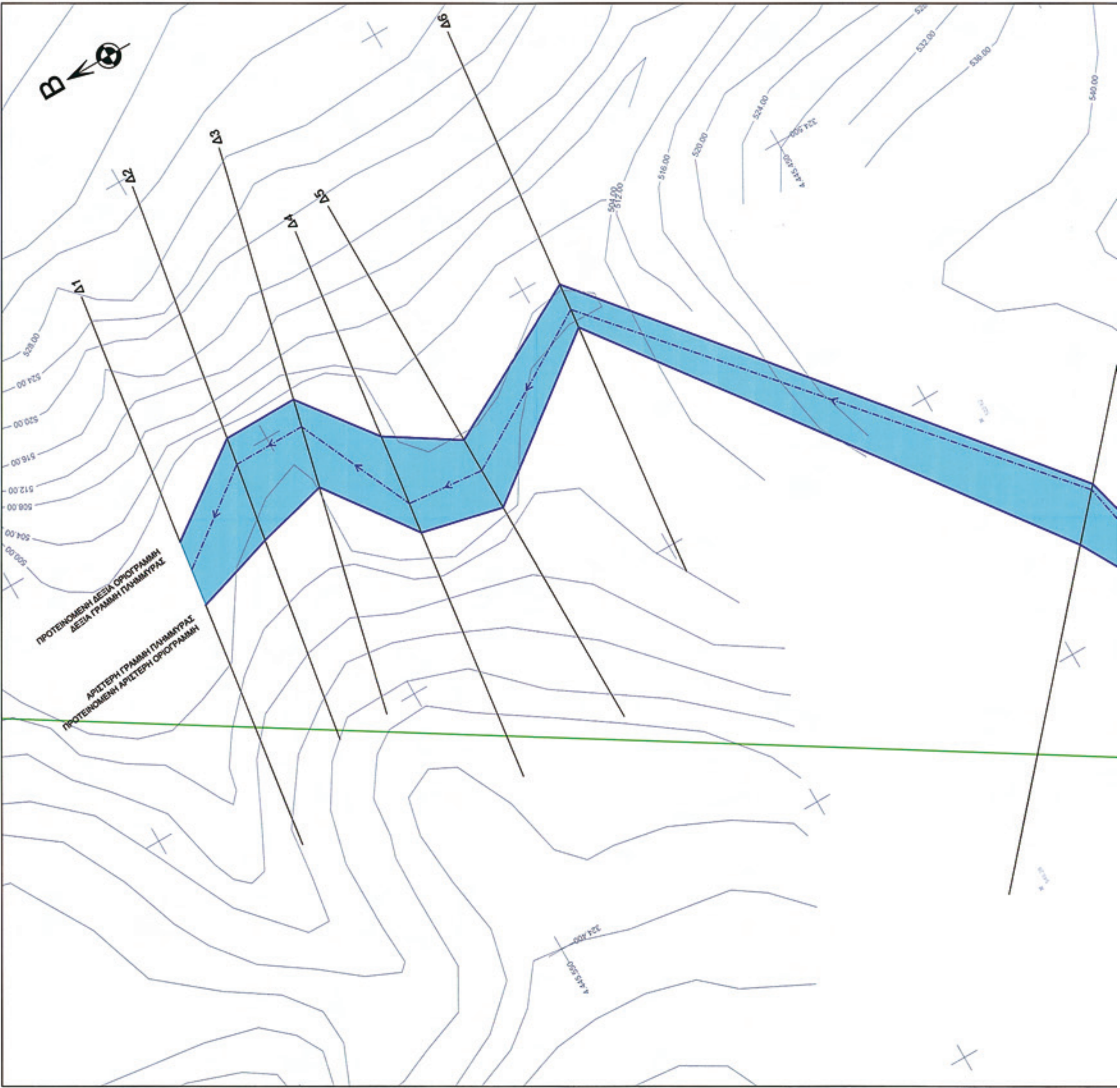

ΜΕ.Τ.Ε. Α.Ε.

ΥΔΡΟΛΟΓΙΚΗ - ΥΔΡΑΥΛΙΚΗ ΜΕΛΕΤΗ ΚΑΙ ΟΡΙΟΘΕΤΗΣΗ ΡΕΜΑΤΩΝ ΣΤΟ ΔΗΜΟΣΙΟ ΛΙΓΝΙΤΩΡΥΧΕΙΟ ΠΡΟΣΗΛΙΟΥ ΣΤΗ ΘΕΣΗ ΠΡΟΣΗΛΙΟ ΤΟΥ Τ.Δ. ΠΟΛΥΡΡΑΧΟΥ ΤΟΥ Δ. ΣΕΡΒΙΩΝ

ΥΔΡΑΥΛΙΚΗ ΜΕΛΕΤΗ


ΣΠΥΡΙΔΗΣ Α. - ΚΟΥΤΑΛΟΥ Β. Ο.Ε.
ΥΕΤΟΣ
ΜΕΛΕΤΕΣ-ΕΡΕΥΝΕΣ
ΠΑΡΟΧΗ ΥΠΗΡΕΣΙΩΝ ΣΥΜΒΟΥΛΟΥ
Α.Μ. 619 • Πλ. Ναυαρίνου 3 • Τ.Κ. 546 22 Θεσσαλονίκη • Τηλ. 2310250601-2 • Fax: 2310230428 • E-mail: yetos@otenet.gr • www.yetos.gr

Συνοδεύει την με αριθμ. 86835/4038/29-9-2009 Απόφαση Γενικού Γραμματέα Περιφέρειας Δυτ. Μακεδονίας

ΘΕΜΑ: ΟΡΙΟΓΡΑΜΜΕΣ ΡΕΜΑΤΟΣ Ρ8		ΚΛΙΜΑΚΑ	1:500
	ASK019A	ΑΡ. ΣΧΕΔΙΟΥ	10

ΜΕΛΕΤΗΘΗΚΕ	ΕΛΕΓΧΘΗΚΕ	ΘΕΩΡΗΘΗΚΕ
ΣΠΥΡΙΔΗΣ ΑΝΘΙΜΟΣ Δρ. Αγρονόμος Τοπογράφος Μηχανικός, M.Sc., Ph.D.	Κοζάνη 7-9-09 Ελέγχθηκε σύμφωνα με την παράγραφο 2 του άρθρου 5 του Ν. 3010/2002 Ο Ελέγξας ΣΑΒΒΑΣ ΚΟΤΣΑΡΙΔΗΣ ΠΕ Αγρον. Τοπ. Μηχ/κός με Σ.Α.Χ.	ΘΕΩΡΗΘΗΚΕ Κοζάνη 7-9-09 Ο Δ/ντής Τ.Υ.Ν.Α. Κοζάνης Ε.Α.Α. ΚΩΝ/ΝΟΣ ΑΝΑΓΝΩΣΤΟΥ ΚΛ. Π.Ε. ΠΟΛ. ΜΗΧ. με Α' β.

ΘΕΣΣΑΛΟΝΙΚΗ
ΜΑΡΤΙΟΣ 2008

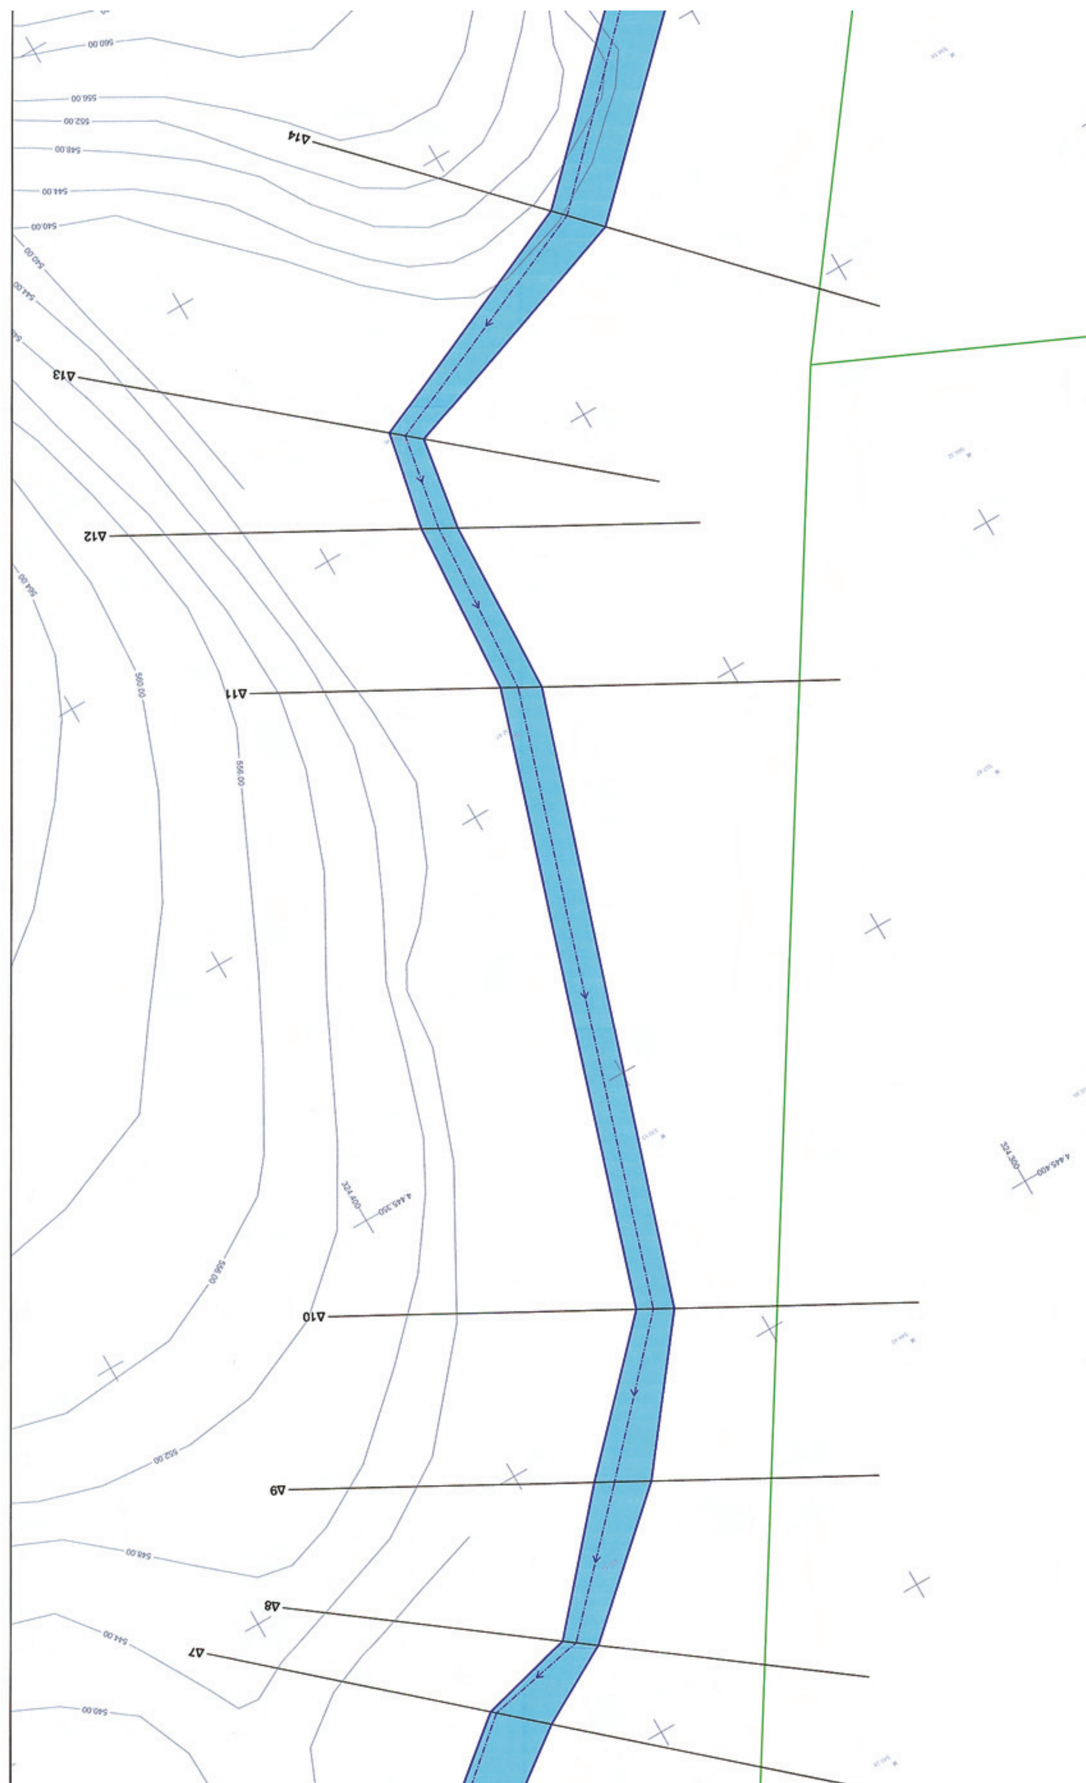
Δ14
Δ13
Δ12
Δ11
Δ10
Δ9
Δ8
Δ7

Διατομή	Συντεταγμένες αριστερής γραμμής πλημμύρας - προτεινόμενης αριστερής οριογραμμής		Συντεταγμένες βαθιάς κοίτης ρέματος		Συντεταγμένες δεξιάς γραμμής πλημμύρας - προτεινόμενης δεξιάς οριογραμμής	
	X	Y	X	Y	X	Y
16	324.181,00	4.445.142,70	324.185,89	4.445.135,49	324.190,62	4.445.128,52
15	324.237,90	4.445.181,70	324.243,24	4.445.176,15	324.244,77	4.445.174,56
14	324.280,94	4.445.224,31	324.285,64	4.445.219,43	324.287,59	4.445.217,40
13	324.325,51	4.445.240,16	324.327,95	4.445.238,11	324.330,03	4.445.236,35
12	324.328,07	4.445.256,11	324.330,92	4.445.254,56	324.333,50	4.445.253,15
11	324.329,19	4.445.286,45	324.332,72	4.445.284,53	324.335,32	4.445.283,11
10	324.362,25	4.445.388,94	324.365,37	4.445.387,24	324.367,89	4.445.385,87
9	324.380,21	4.445.412,32	324.385,70	4.445.409,32	324.388,72	4.445.407,68
8	324.401,87	4.445.431,89	324.404,91	4.445.429,62	324.406,76	4.445.428,24
7	324.415,45	4.445.439,58	324.422,59	4.445.433,26	324.423,33	4.445.432,61
6	324.489,72	4.445.494,80	324.493,02	4.445.494,45	324.497,64	4.445.493,96
5	324.469,83	4.445.521,15	324.477,04	4.445.521,17	324.483,02	4.445.521,20
4	324.473,07	4.445.535,28	324.478,36	4.445.534,61	324.490,55	4.445.533,06
3	324.488,32	4.445.546,40	324.498,71	4.445.543,91	324.503,38	4.445.542,79
2	324.485,17	4.445.558,85	324.498,71	4.445.556,62	324.503,34	4.445.555,86
1	324.480,67	4.445.573,06	324.486,97	4.445.572,18	324.492,09	4.445.571,46

Οι συντεταγμένες αναφέρονται στο Ελληνικό Γεωδαιτικό Σύστημα Αναφοράς 1987 (ΕΓΣΑ 87)

ΥΠΟΜΝΗΜΑ

Γραμμή πλημμύρας υδατορρεύματος(περίοδος επαναφοράς Τ=50έτη)
Βαθιά κοίτη υδατορρεύματος
Γραμμή πλημμύρας υδατορρεύματος(περίοδος επαναφοράς Τ=50έτη)
Διεύθυνση ροής υδατορρεύματος
Δ1 Διατομές
Όρια λιγνιτωρυχείου σύμφωνα με τοπογραφικό χάρτη, κλίμακας 1:5.000, χορηγούμενος από τη ΜΕ.Τ.Ε. Α.Ε.
Όρια επέκτασης λιγνιτωρυχείου, χορηγούμενα από τη ΜΕ.Τ.Ε. Α.Ε.
Τοπογραφικό υπόβαθρο χορηγούμενο από τη ΜΕ.Τ.Ε. Α.Ε.


Β

564.00
560.00
556.00
324.250
4.445.100
324.200
4.445.200
Δ15
Δ16
ΠΡΟΤΕΙΝΟΜΕΝΗ ΔΕΞΙΑ ΟΡΙΟΓΡΑΜΜΗ
ΔΕΞΙΑ ΓΡΑΜΜΗ ΠΛΗΜΜΥΡΑΣ
ΑΡΙΣΤΕΡΗ ΓΡΑΜΜΗ ΠΛΗΜΜΥΡΑΣ
ΠΡΟΤΕΙΝΟΜΕΝΗ ΑΡΙΣΤΕΡΗ ΟΡΙΟΓΡΑΜΜΗ

ΕΘΝΙΚΟ ΤΥΠΟΓΡΑΦΕΙΟ
Για τεχνικούς λόγους στο σχεδιάγραμμα, έγινε σμίκρυνση, κατά ποσοστό 37%

ΥΠΟΜΝΗΜΑ

- Απόσπασμα τοπογραφικού διαγράμματος 4237.5, κλίμακας 1:5.000, της Γ.Υ.Σ.
- Όρια επέκτασης λιγνιτωρυχείου, χορηγούμενα από τη ΜΕ.Τ.Ε. Α.Ε.
- Όρια λιγνιτωρυχείου σύμφωνα με τοπογραφικό χάρτη, κλίμακας 1:5.000, χορηγούμενος από τη ΜΕ.Τ.Ε. Α.Ε.
- Οριοθετούμενα υδατορρεύματα
- Προτεινόμενη τάφρος διευθέτησης
- P_1 Αρίθμηση οριοθετούμενου υδατορρεύματος
- T_1 Αρίθμηση τάφρου διευθέτησης
- Επιφανειακή Ροή Υδάτων

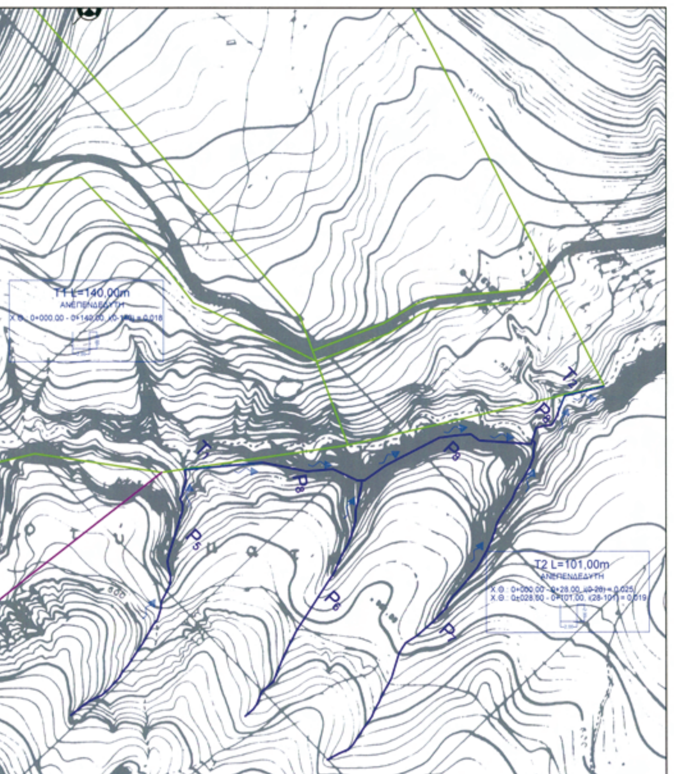

ΜΕ.Τ.Ε. Α.Ε.

ΥΔΡΟΛΟΓΙΚΗ - ΥΔΡΑΥΛΙΚΗ ΜΕΛΕΤΗ ΚΑΙ ΟΡΙΟΘΕΤΗΣΗ ΡΕΜΑΤΩΝ ΣΤΟ ΔΗΜΟΣΙΟ ΛΙΓΝΙΤΩΡΥΧΕΙΟ ΠΡΟΣΗΛΙΟΥ ΣΤΗ ΘΕΣΗ ΠΡΟΣΗΛΙΟ ΤΟΥ Τ.Δ. ΠΟΛΥΡΡΑΧΟΥ ΤΟΥ Δ. ΣΕΡΒΙΩΝ

ΥΔΡΑΥΛΙΚΗ ΜΕΛΕΤΗ

ΥΕΤΟΣ — ΣΠΥΡΙΔΗΣ Α. - ΚΟΥΤΑΛΟΥ Β. Ο.Ε. — ΜΕΛΕΤΕΣ-ΕΡΕΥΝΕΣ ΠΑΡΟΧΗ ΥΠΗΡΕΣΙΩΝ ΣΥΜΒΟΥΛΟΥ
Α.Μ. 619 • Πλ. Ναυαρίνου 3 • Τ.Κ. 546 22 Θεσσαλονίκη • Τηλ. 2310250601-2 • Fax: 2310230428 • E-mail: yetos@otenet.gr • www.yetos.gr

Συνοδεύει την με αριθμ. 85935/4038/28-9-2009 Απόφαση Γενικού Γραμματέα Περιφέρειας Δυτ. Μακεδονίας

ΘΕΜΑ : ΠΡΟΤΕΙΝΟΜΕΝΕΣ ΤΑΦΡΟΙ	ΚΛΙΜΑΚΑ	1:5.000
	ΑΡ. ΣΧΕΔΙΟΥ	11

ΜΕΛΕΤΗΘΗΚΕ	ΕΛΕΓΧΘΗΚΕ	ΘΕΩΡΗΘΗΚΕ
ΣΠΥΡΙΔΗΣ ΑΝΘΙΜΟΣ Δρ. Αγρονόμος Τοπογράφος Μηχανικός, M.Sc., Ph.D.	Κοζάνη 7-9-09 Ελέγχθηκε σύμφωνα με την παράγραφο 2 του άρθρου 5 του Ν. 3010/2002 Ο Ελέγξας ΣΑΒΒΑΣ ΚΥΡΙΑΡΙΔΗΣ ΠΕ Αγρον. Τοπ. ως Μηχ/κός	ΘΕΩΡΗΘΗΚΕ Κοζάνη 7-9-09 Ο Δ/ντής Τ.Υ.Ν.Α. Κοζάνης Κ.Α.Α. ΚΩΝ/ΝΟΣ ΑΝΑΓΝΩΣΤΟΥ

ΘΕΣΣΑΛΟΝΙΚΗ
ΜΑΡΤΙΟΣ 2008

Αριθμ. 3364 (2)

Κήρυξη ως αναδασωτέας έκτασης εμβαδού 42,030 στρεμ. στη θέση «Καμένη Στρατώνα» Περιφέρειας Τ.Δ. Φαναρίου, Δήμου Ιθώμης.

Ο ΓΕΝΙΚΟΣ ΓΡΑΜΜΑΤΕΑΣ ΠΕΡΙΦΕΡΕΙΑΣ ΘΕΣΣΑΛΙΑΣ

Έχοντας υπόψη:

1. Τις διατάξεις του άρθρου 117 παρ. 3 του Συντάγματος της Ελλάδας.

2. Τις διατάξεις του ν. 3200/1955 «Περί διοικητικής αποκεντρώσεως, όπως αυτές τροποποιήθηκαν μεταγενέστερα».

3. Τις διατάξεις του ν. 2503/1997 «Διοίκηση, Οργάνωση, Στελέχωση Περιφέρειας κλπ.».

4. Τις διατάξεις του ν. 998/1979 «Περί προστασίας των Δασών και των Δασικών εν γένει εκτάσεων της Χώρας» και ειδικότερα

α) του άρθρου 41 παρ. 1 όπως συμπληρώθηκε με το άρθρο 1 παρ. 8 του ν. 3208/2003

β) του άρθρου 38 παρ. 1

5. Τις υπ' αριθμ. 160417/1180/8.7.1980 και 182447/3049/24.9.1980 διαταγές του ΥΠΑΑΤ.

6. Την υπ' αριθμ. 5851/10.7.2007 (ΦΕΚ 1157/10.7.2007 τεύχος Β΄) απόφαση Γενικού Γραμματέα Περιφέρειας Θεσσαλίας «Για μεταβίβαση αρμοδιοτήτων του Γ.Γ.Π. Θεσσαλίας, στον Γεν. Δ/ντη της Περιφέρειας και στους Προϊσταμένους των Διευθύνσεων και των Τμημάτων της Περιφέρειας», την υπ' αριθμ. οικ. 8756/67345/19.8.2008 (ΦΕΚ 1907/18.9.2008 τεύχος Β΄) απόφαση του Γ.Γ.Π.Θ., που αφορά την τροποποίηση της υπ' αριθμ. 5851/10.7.2007 παραπάνω απόφασης

7. Την υπ' αριθμ. 6201/11.9.2009 πρόταση του αρμόδιου Δασαρχείου Καρδίτσας σχετικά με την κήρυξη ως αναδασωτέας της αναφερόμενης στο θέμα έκτασης, αποφασίζουμε:

Κηρύσσουμε ως αναδασωτέα δασική έκταση εμβαδού 42,030 στρεμ. Η έκταση αυτή, που βρίσκεται στη θέση «Καμένη Στρατώνα» Περιφέρειας Τ.Δ. Φαναρίου του Δήμου Ιθώμης, Νομού Καρδίτσας, απεικονίζεται με στοιχεία 1-2-3-4-.. ..-16-1 στο προσαρτημένο στην παρούσα απόφασή μας διάγραμμα το οποίο αποτελεί αναπόσπαστο μέρος αυτής και έχει όρια:

Ανατολική: Με δημόσια δασική έκταση.

Δυτικά: Με δημόσια δασική έκταση.

Βόρεια: Με δημόσια δασική έκταση.

Νότια: Με δημόσια δασική έκταση

Σκοποί της κήρυξης της ανωτέρω έκτασης ως αναδασωτέας είναι, η διατήρηση του δασικού χαρακτήρα αυτής, ο αποκλεισμός διάθεσής της για άλλη χρήση και η αποκατάσταση με φυσική αναγέννηση της καταστραφείσης από παράνομη εκχέρσωση δασικής βλάστησης αποτελούμενης από άτομα δρυός, αγριογκορτζιάς, γαύρου, μέλιγου κουτσουπιάς και χρυσόξυλου.

Η απόφαση αυτή να δημοσιευθεί στην Εφημερίδα της Κυβερνήσεως.


Λάρισα, 21 Σεπτεμβρίου 2009

Ο Γενικός Γραμματέας Περιφέρειας
ΦΩΤΙΟΣ ΓΚΟΥΠΑΣ

ΠΕΡΙΦΕΡΕΙΑ ΘΕΣΣΑΛΙΑΣ
Δ/ΝΣΗ ΔΑΣΩΝ ΚΑΡΔΙΤΣΑΣ
ΔΑΣΑΡΧΕΙΟ ΚΑΡΔΙΤΣΑΣ

ΑΠΟΣΠΑΣΜΑ ΧΑΡΤΗ
ΔΗΜΟΣΙΟΥ ΔΑΣΟΥΣ ΦΑΝΑΡΙΟΥ

ΚΛΙΜΑΚΑ: 1:20.000
ΙΣΟΔΙΑΣΤΑΣΗ: 20Μ

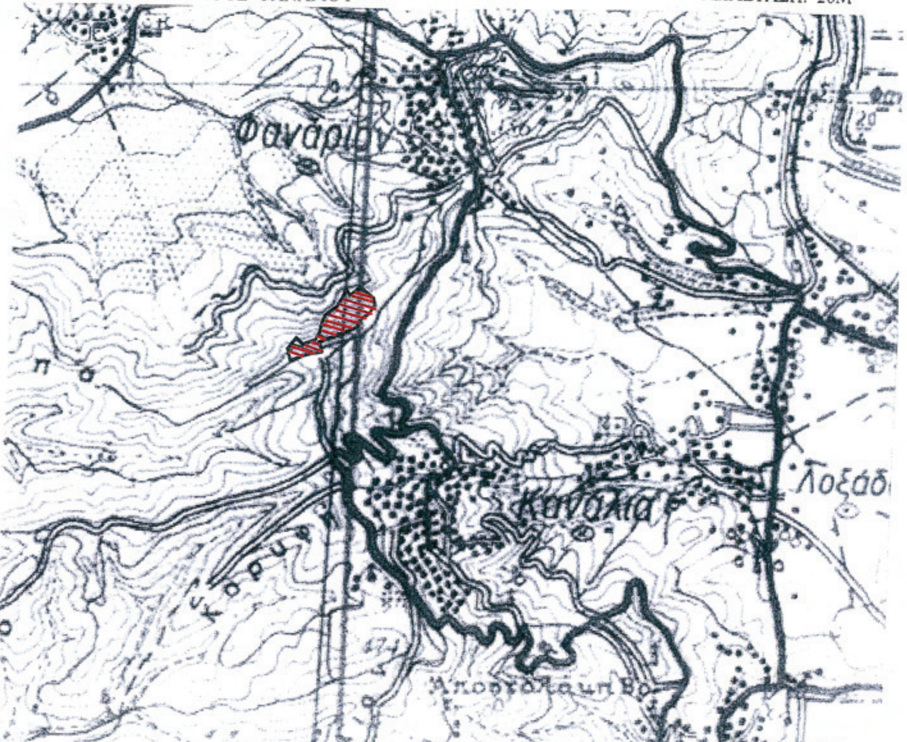

ΘΕΩΡΗΘΗΚΕ
ΛΑΡΙΣΑ 21/9/2009
Ο ΓΕΝΙΚΟΣ ΓΡΑΜΜΑΤΕΑΣ
ΠΕΡΙΦΕΡΕΙΑΣ ΘΕΣΣΑΛΙΑΣ

ΦΩΤΙΟΣ ΓΚΟΥΠΑΣ




ΘΕΩΡΗΘΗΚΕ
ΚΑΡΔΙΤΣΑ 11/9/2009
ΔΑΣΑΡΧΗΣ ΚΑΡΔΙΤΣΑΣ


ΦΡΑΝΤΣΙΔΟΥ ΓΙΑΝΝΟΥΛΑ
ΔΑΣΟΛΟΓΟΣ ΜΕ Α ΒΑΘΜΟ

ΕΘΝΙΚΟ ΤΥΠΟΓΡΑΦΕΙΟ
Για τεχνικούς λόγους στο σχεδιάγραμμα, έγινε σμίκρυνση, κατά ποσοστό 58%

ΤΟΠΟΓΡΑΦΙΚΟ ΔΙΑΓΡΑΜΜΑ

ΚΑΕΙΣΑΣ ΔΗΜΟΣΙΑΣ ΔΑΣΙΚΗΣ ΕΚΤΑΣΗΣ Τ.Δ ΦΑΝΑΡΙΟΥ-ΔΗΜΟΥ ΙΘΩΜΗΣ ΣΤΗ Δ.Θ «ΚΑΜΕΝΗ ΣΤΡΑΤΩΝΑ»
ΚΛΙΜΑΚΑ 1:5000 ΕΜΒΑΔΟΝ: 42,030 στρ.

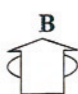

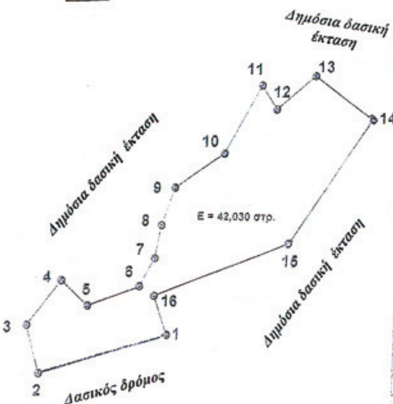

Σημεία	Χ	Ψ
1	309.833,82	4.363.798,08
2	309.690,54	4.363.752,62
3	309.675,35	4.363.808,19
4	309.712,32	4.363.859,19
5	309.742,69	4.363.830,31
6	309.800,61	4.363.853,42
7	309.817,04	4.363.886,11
8	309.823,43	4.363.924,27
9	309.837,88	4.363.967,65
10	309.892,7	4.364.007,83
11	309.932,08	4.364.085,84
12	309.949,64	4.364.058,82
13	309.992,56	4.364.096,55
14	310.056,95	4.364.047,35
15	309.968,23	4.363.904,61
16	309.817,83	4.363.842,86

ΚΑΡΔΙΤΣΑ 1-9-2009
Ο ΣΥΝΤΑΚΤΗΣ

ΜΠΟΛΤΣΗΣ ΔΗΜΗΤΡΙΟΣ
ΔΑΣΟΠΟΝΟΣ

Αριθμ. 5524 (3)

Κήρυξη αναδασωτέας έκτασης εμβαδού 2.964,15 τ.μ. στη θέση «ΑΓΓΟΥΡΗ ΑΥΛΟΧΙ ή ΓΑΓΛΕΣ» περιφέρειας Δήμου Μαλίων (Δ.Δ. Μοχού) Ν. Ηρακλείου.

Ο ΓΕΝΙΚΟΣ ΓΡΑΜΜΑΤΕΑΣ ΠΕΡΙΦΕΡΕΙΑΣ ΚΡΗΤΗΣ

Έχοντας υπόψη:

1. Το ν. 2503/1997 «Διοίκηση, οργάνωση, στελέχωση της Περιφέρειας, ρύθμιση θεμάτων για την τοπική αυτοδιοίκηση και άλλες διατάξεις» (ΦΕΚ107/τ.Α./30.5.1997).

2. Τις διατάξεις του άρθρου 24 παρ. 1 και 117 παρ. 3 του Συντάγματος.

3. Τις διατάξεις του ν. 3200/1955 «Περί Διοικητικής Αποκέντρωσης» όπως τροποποιήθηκαν και συμπληρώθηκαν μεταγενέστερα με το ν.δ. 532/1970».

4. Τις διατάξεις του ν. 998/1979 «Περί προστασίας των δασών και δασικών εν γένει εκτάσεων της χώρας» (ΦΕΚ 289/1979/Τ.Α.) και ειδικότερα του άρθρου 38 παρ. 1 σε συνδυασμό με το άρθρο 41 παρ. 1.

5. Τις διατάξεις του ν. 3208/2003 «Προστασία των δασικών οικοσυστημάτων, κατάρτιση δασολογίου, ρύθμιση εμπραγμάτων δικαιωμάτων επί δασών και δασικών εν γένει εκτάσεων και άλλες διατάξεις» (ΦΕΚ 303/τΑ/2003) και ειδικότερα τις παρ. 8 και 15 άρθρου 1 του νόμου αυτού.

6. Τις υπ' αριθμ. 159140/1077/12.3.1980, 1099/26.10.2004 ερμηνευτικές εγκυκλίους των ν. 998/1979 και 3208/2003 αντίστοιχα του Υπουργού Γεωργίας και Υπουργού Αγροτικής Ανάπτυξης και Τροφίμων.

7. Τις διαταγές του Υπουργείου Γεωργίας α) 204809/761/24.2.1978, β) 210851/12.4.1978, γ) 222899/2424/10.7.1978, δ) 173235/2090/3.7.1979, ε) 160417/1160/8.7.1980, ζ) 182447/3049/24.9.1980, η) 178936/4496/20.11.1981, θ) 154659/24.5.1982 εγκυκλίους του Υπουργείου Γεωργίας με τις οποίες δόθηκαν οδηγίες στις Δασικές Υπηρεσίες για την κήρυξη εκτάσεων αναδασωτέων.

8. Την υπ' αριθμ. 1151/1997 απόφαση Συμβουλίου Επικρατείας (Τμήμα Ε΄), την αριθ. 331/1989 ατομική γνωμοδότηση του Παρέδρου Διοίκησης Αλ. Τζεφεράκου η οποία έγινε αποδεκτή από τον Υφ. Γεωργίας με το υπ' αριθμ. 87590/15467/2.6.1999 έγγραφο Υπουργού Γεωργίας, την υπ' αριθμ. 87234/7539/3.9.1997 εγκύκλιο του Υπουργού Γεωργίας και το υπ' αριθμ. 114959/855 πετ/12.1.2000 έγγραφο του Γενικού Δ/ντή Γενικής Γραμματείας Δασών και Φ.Π. (για την κήρυξη δασικής εκτάσεως που καταστράφηκε ή αναδασωτέας, δεν απαιτείται η προηγούμενη επίλυση τυχόν αμφισβητήσεων για τον χαρακτήρα της υπό αναδάσωση εκτάσεως ως Δασικής ή μη κατά την διαδικασία του άρθρου 14 του ν. 998/1979).

9. Την υπ' αριθμ. 4967/4.9.2009 εισήγηση της Δ/νσης Δασών Ηρακλείου για κήρυξη ως αναδασωτέας της εκτάσεως, που αναφέρεται στο θέμα, της οποίας η βλάστηση καταστράφηκε από παράνομη εκχέρσωση και ανέγερση κτισμάτων, με σκοπό την προστασία της, την διατήρηση του δασικού χαρακτήρα της, ώστε να αποκλεισθεί η διάθεση αυτής για άλλο προορισμό και την επαναφορά με φυσική ή τεχνητή αναγέννηση της δασικής βλαστήσεως στην προ της αλλοιώσεως κατάσταση.

10. Την υπ' αριθμ. 6730/12.8.2003 απόφασή μας «Ορισμός εισηγητών και μεταβίβαση εξουσίας υπογραφής «Με εντολή Γενικού Γραμματέα» αποφάσεων, εγγράφων και άλλων πράξεων στον Γενικό Διευθυντή, στους Προϊσταμένους Διευθύνσεων και Προϊσταμένους τμημάτων και Γραφείων των Υπηρεσιών της Περιφέρειας Κρήτης» (ΦΕΚ 1288/τ.Β/12.9.2003), όπως τροποποιήθηκε και συμπληρώθηκε με τις υπ' αριθμ. 8548/14.4.2004, 9928/17.12.2004 όμοιες (ΦΕΚ 615/τ.Β/27.4.2004 και 1983/τ.Β/31.12.2004 αντίστοιχα), αποφασίζουμε:

Κηρύσσουμε αναδασωτέα με σκοπό την προστασία της, την διατήρηση του δασικού χαρακτήρα της ώστε να αποκλεισθεί η διάθεση αυτής για άλλο προορισμό και την επαναφορά με φυσική ή τεχνητή αναγέννηση της δασικής βλάστησης στην προ της αλλοιώσεως κατάσταση την έκταση εμβαδού 2.964.15 [2.801,63+162,52] τ.μ. στη θέση «ΑΓΓΟΥΡΗ ΑΥΛΟΧΙ ή ΓΑΓΛΕΣ», περιφέρειας Δήμου Μαλίων (Δ.Δ. Μοχού) Ν. Ηρακλείου, που αποτελούσε δασική έκταση (παρ. 2 του άρθρου 3 ν. 998/1979 όπως τροποποιήθηκε από το αρ. 1 του ν. 3208/2003) και που προσδιορίζεται από τα στοιχεία: 1-2-3-4-5-6-7-8-9-10-11-12-13-1 και 14-15-16-14 στο με ημερομηνία 3.9.2009 συνημμένο τοπογραφικό διάγραμμα των Δασολόγων Μανόλη Φλουρή και Γεωργίου Παπαδόπουλου το οποίο έχει θεωρηθεί από το Δ/ντή Δασών Ηρακλείου.

Η έκταση έχει όρια:

Τμήμα Α (1-2-3-4-5-6-7-8-9-10-11-12-13-1)

Βόρεια: Δασική έκταση.

Νότια: Δασική έκταση.

Ανατολικά: Δασική έκταση.

Δυτικά: Γεωργική και δασική έκταση

Τμήμα Β (14-15-16-14)

Βόρεια: Δασική έκταση

Νότια: Δασική έκταση

Ανατολικά: Γεωργική έκταση

Δυτικά: Δασική έκταση

όπως και στο συνημμένο διάγραμμα φαίνεται το οποίο αποτελεί αναπόσπαστο μέρος της απόφασης αυτής.

Η απόφαση αυτή να δημοσιευθεί στην Εφημερίδα της Κυβερνήσεως.


Ηράκλειο, 24 Σεπτεμβρίου 2009

Με εντολή Γενικού Γραμματέα Περιφέρειας
Ο Γενικός Διευθυντής
ΝΙΚΟΛΑΟΣ ΠΑΡΑΣΥΡΗΣ

ΠΕΡΙΦΕΡΕΙΑ ΚΡΗΤΗΣ
ΓΕΝΙΚΗ Δ/ΝΣΗ ΠΕΡΙΦΕΡΕΙΑΣ
Δ/ΝΣΗ ΔΑΣΩΝ ΗΡΑΚΛΕΙΟΥ

ΤΟΠΟΓΡΑΦΙΚΟ ΔΙΑΓΡΑΜΜΑ αναδασωτέας έκτασης στη θέση "ΑΓΓΟΥΡΗ ΑΥΛΟΧΙ ή ΓΑΓΛΕΣ" περιφέρειας Δήμου Μαλίων (Δ.Δ. Μοχού) που ορίζεται με τα στοιχεία: 1-2-3-4-5-6-7-8-9-10-11-12-13-1 και 14-15-16-14 εμβαδού **2.964,15 [2.801,63 + 162,52] τ.μ.**
Αποτελεί αναπόσπαστο τμήμα της με αριθ. 5524/24-9-09 Απόφασης του Γ.Γ. Περιφέρειας Κρήτης

ΚΛΙΜΑΚΑ 1:2.000

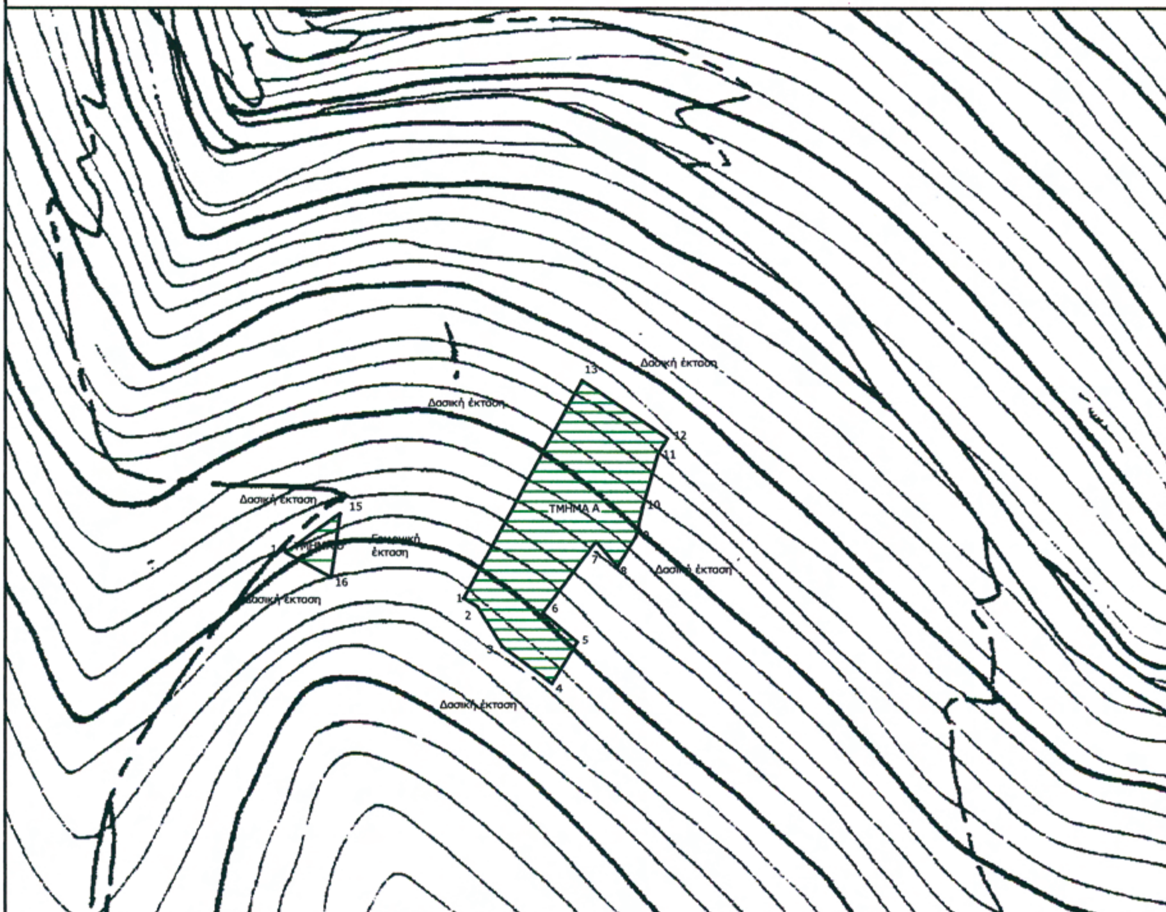

ΣΥΝΤΕΤΑΓΜΕΝΕΣ ΟΡΙΩΝ

ΤΜΗΜΑ Α (ΕΜΒΑΔΟΝ 2.801,63 Τ.Μ.)

ΣΗΜ	Χ (ΕΓΣΑ '87)	Ψ (ΕΓΣΑ '87)
1	629116.5905	3904561.6841
2	629121.0000	3904559.0000
3	629129.0000	3904546.0000
4	629144.9986	3904533.7658
5	629153.1279	3904547.5841
6	629142.0000	3904557.0000
7	629159.0000	3904580.0000
8	629166.0000	3904572.0000
9	629172.0000	3904582.0000
10	629174.0000	3904591.0000
11	629179.0000	3904608.0000
12	629182.0000	3904613.0000
13	629154.5056	3904631.8533

ΤΜΗΜΑ Β (ΕΜΒΑΔΟΝ 162,52 Τ.Μ.)

ΣΗΜ	Χ (ΕΓΣΑ '87)	Ψ (ΕΓΣΑ '87)
14	629059.3240	3904576.3850
15	629076.8354	3904588.8996
16	629074.0376	3904568.3389

Ηράκλειο 03-09-2009
ΟΙ ΣΥΝΤΑΚΤΕΣ

Μανόλης Φλουρής — *Δασολόγος*

Γεώργιος Παπαδόπουλος — *Δασολόγος*

Ηράκλειο 22.09. 2009
Ο ΔΙΕΥΘΥΝΤΗΣ ΔΑΣΩΝ ΗΡΑΚΛΕΙΟΥ



ΣΤΑΥΡΟΣ ΑΓΑΠΑΚΗΣ
Δασολόγος

Αριθμ. Ι-3346 (4)

Καθορισμός χρήσης γης τεμαχίου προς παραχώρηση του Αγροκτήματος «Φερών» για την κατασκευή Διαδημοτικού σφαγείου.

Ο ΝΟΜΑΡΧΗΣ ΕΒΡΟΥ

Έχοντας υπόψη:

1. Το ν. 1512/11.1.1985 (ΦΕΚ 4Α) και ειδικά το άρθρο 3 «Καθορισμός χρήσεων παραχωρούμενων δημοσίων εκτάσεων».

2. Το ν. 998/1979 και ειδικά το άρθρο 56 παρ. 1.

3. Το ν.δ. 221 /1974 και ειδικά το άρθρο 1.

4. Το υπ' αριθμ. 788/12.6.2009 έγγραφο της Δ/νσης Τοπογραφίας Ν.Δ. Έβρου.

5. Το υπ' αριθμ. 1-2297/16.7.2009 έγγραφο της Δνσης Πολεοδομίας και Περιβάλλοντος του Ν.Δ. Έβρου.

6. Το υπ' αριθμ. 2908/31.7.2009 έγγραφο της ΙΘ΄ Εφορίας Προϊστορικών και Κλασσικών Αρχαιοτήτων.

7. Το υπ' αριθμ. 772/29.6.2009 έγγραφο της Δ/νσης Τουρισμού της Περιφέρειας Ανατ. Μακεδονίας - Θράκης.

8. Το υπ' αριθμ. 2895/30.6.2009 έγγραφο της Δ/νσης Υγείας Ν.Δ. Έρμου.

9. Το υπ' αριθμ. 2114/13.7.2009 έγγραφο της Δ/νσης Δασών Ν.Δ. Έβρου.

10. Το υπ' αριθμ. Ζ-8881/16.6.2009 έγγραφο της Δ/νσης Γεωργίας Ν.Δ. Έβρου.

11. Την υπ' αριθμ. 160/2009 κατά πλειοψηφία απόφαση του Δημοτικού Συμβουλίου του Δήμου Φερών με την οποία συναινεί στην παραχώρηση, αποφασίζουμε:

Καθορίζουμε την χρήση γης τμήματος προς παραχώρηση του τεμαχίου υπ. αριθ. 4608β έκτασης 29.990 τ.μ. του αγροκτήματος «Φερών» Ν. Έβρου Ο.Δ. 1932, στον Δήμο Φερών για την κατασκευή Διαδημοτικού σφαγείου, όπως φαίνεται στο συνημμένο στην παρούσα απόφαση τοπογραφικό διάγραμμα που θεωρήθηκε από την Προϊσταμένη της Δ/νσης Χωροταξίας και Πολεοδομικών Εφαρμογών του Νομαρχιακού Διαμερίσματος Έβρου Μικέδης Νικολάου Πηνελόπης, Αρχιτέκτων Μηχανικού με Α΄ βαθμό.

Η απόφαση αυτή να δημοσιευθεί στην Εφημερίδα της Κυβερνήσεως.

Αλεξανδρούπολη, 24 Σεπτεμβρίου 2009

Ο Νομάρχης


ΝΙΚΟΛΑΟΣ ΖΑΜΠΟΥΝΙΔΗΣ



ΕΘΝΙΚΟ ΤΥΠΟΓΡΑΦΕΙΟ
Για τεχνικούς λόγους στο σχεδιάγραμμα, έγινε σμίκρυνση, κατά ποσοστό 85%

ΕΛΛΗΝΙΚΗ ΔΗΜΟΚΡΑΤΙΑ
ΝΟΜΑΡΧΙΑΚΗ ΑΥΤΟΔΙΟΙΚΗΣΗ
ΡΟΔΟΠΗΣ – ΕΒΡΟΥ
ΝΟΜΑΡΧΙΑΚΟ ΔΙΑΜΕΡΙΣΜΑ ΕΒΡΟΥ
ΔΙΕΥΘΥΝΣΗ ΧΩΡΟΤΑΞΙΑΣ&
ΠΟΛΕΟΔΟΜΙΚΩΝ ΕΦΑΡΜΟΓΩΝ

ΚΑΘΟΡΙΣΜΟΣ ΧΡΗΣΗΣ ΓΗΣ ΤΟΥ ΥΠ. ΑΡΙΘ. 4608β ΤΕΜΑΧΙΩΝ ΤΟΥ ΑΓΡΟΚΤΗΜΑΤΟΣ «ΦΕΡΩΝ» Ο.Δ. 1932 ΤΟΥ Ν. ΕΒΡΟΥ

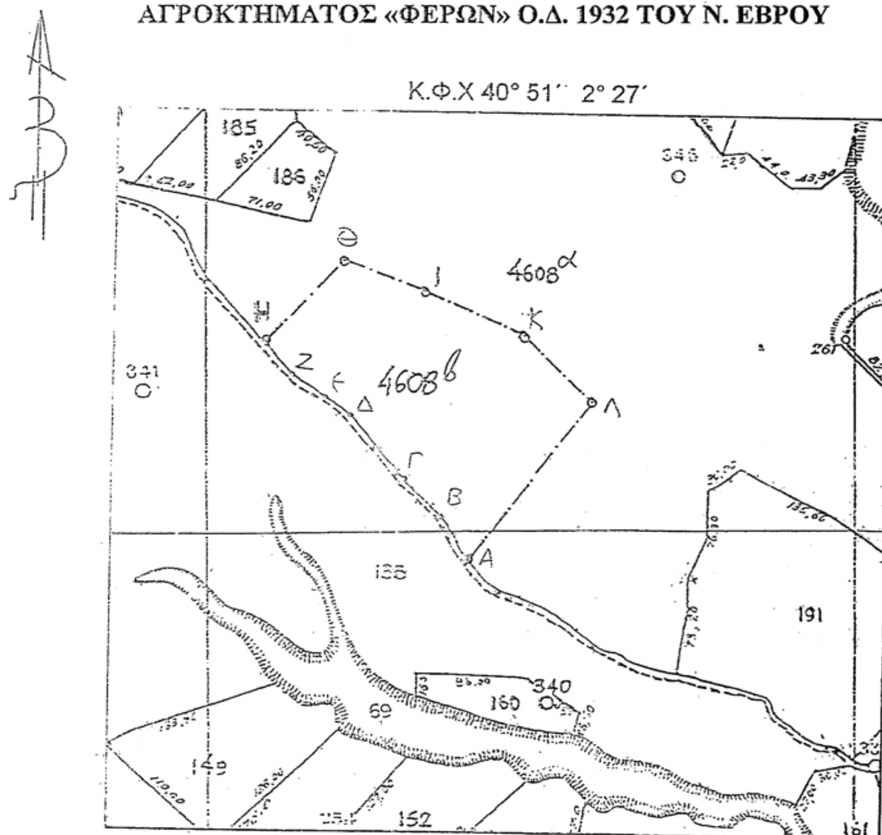

«ΔΙΑΔΗΜΟΤΙΚΟ ΣΦΑΓΕΙΟ»
ΕΜΒΑΔΟΝ (Α-Β-Γ-Δ…Κ-Λ-Α) = 29 990,00 τ.μ.
ΚΛΙΜΑΚΑ = 1: 5.000

ΘΕΩΡΗΘΗΚΕ
Και συνοδεύει την υπ. αριθ. πρωτ Ι-3346/24-09-2009 Απόφαση του Νομάρχη Έβρου για τον καθορισμό χρήσης γης των τεμαχίων 4608β αγροκτήματος «ΦΕΡΩΝ» Ν. Έβρου



Ε.Ν.
Η Προϊσταμένη

ΜΙΚΕΔΗ ΝΙΚΟΛΑΟΥ ΠΗΝΕΛΟΠΗ
ΑΡΧΙΤΕΚΤΩΝ ΜΗΧ/ΚΟΣ
με Α΄β

ΕΘΝΙΚΟ ΤΥΠΟΓΡΑΦΕΙΟ

ΕΦΗΜΕΡΙΣ ΤΗΣ ΚΥΒΕΡΝΗΣΕΩΣ

ΠΕΡΙΦΕΡΕΙΑΚΑ ΓΡΑΦΕΙΑ ΠΩΛΗΣΗΣ Φ.Ε.Κ.

ΘΕΣΣΑΛΟΝΙΚΗ - Βασ. Όλγας 227 **23104 23956**
ΠΕΙΡΑΙΑΣ - Ευριπίδου 63 **210 4135228**
ΠΑΤΡΑ - Κορίνθου 327 **2610 638109**
ΙΩΑΝΝΙΝΑ - Διοικητήριο **26510 87215**
ΚΟΜΟΤΗΝΗ - Δημοκρατίας 1 **25310 22858**
ΛΑΡΙΣΑ - Διοικητήριο **2410 597449**
ΚΕΡΚΥΡΑ - Σαμαρά 13 **26610 89122**
ΗΡΑΚΛΕΙΟ - Πεδιάδος 2 **2810 300781**
ΜΥΤΙΛΗΝΗ - Πλ. Κωνσταντινουπόλεως 1 **22510 46654**

ΤΙΜΗ ΠΩΛΗΣΗΣ ΦΥΛΛΩΝ ΤΗΣ ΕΦΗΜΕΡΙΔΟΣ ΤΗΣ ΚΥΒΕΡΝΗΣΕΩΣ

Σε έντυπη μορφή

- Για τα Φ.Ε.Κ. από 1 μέχρι 16 σελίδες σε 1 €, προσαυξανόμενη κατά 0,20 € για κάθε επιπλέον οκτασέλιδο ή μέρος αυτού.
- Για τα φωτοαντίγραφα Φ.Ε.Κ. σε 0,15 € ανά σελίδα.

Σε μορφή DVD/CD

Τεύχος	Ετήσια έκδοση	Τριμηνιαία έκδοση	Μηνιαία έκδοση
Α΄	150 €	40 €	15 €
Β΄	300 €	80 €	30 €
Γ΄	50 €	-	-
Υ.Ο.Δ.Δ.	50 €	-	-
Δ΄	110 €	30 €	-

Τεύχος	Ετήσια έκδοση	Τριμηνιαία έκδοση	Μηνιαία έκδοση
Α.Α.Π.	110 €	30 €	-
Ε.Β.Ι.	100 €	-	-
Α.Ε.Δ.	5 €	-	-
Δ.Δ.Σ.	200 €	-	20 €
Α.Ε. - Ε.Π.Ε. και **Γ.Ε.ΜΗ.**	-	-	100 €

- Η τιμή πώλησης μεμονωμένων Φ.Ε.Κ. σε μορφή cd-rom από εκείνα που διατίθενται σε ψηφιακή μορφή και μέχρι 100 σελίδες, σε 5 € προσαυξανόμενη κατά 1 € ανά 50 σελίδες.
- Η τιμή πώλησης σε μορφή cd-rom/dvd, δημοσιευμάτων μιας εταιρείας στο τεύχος Α.Ε.-Ε.Π.Ε. και Γ.Ε.ΜΗ. σε 5 € ανά έτος.

ΠΑΡΑΓΓΕΛΙΑ ΚΑΙ ΑΠΟΣΤΟΛΗ Φ.Ε.Κ.: Τηλεφωνικά: 210 4071010 - fax: 210 4071010 - internet: http://www.et.gr

ΕΤΗΣΙΕΣ ΣΥΝΔΡΟΜΕΣ Φ.Ε.Κ.

Τεύχος	Έντυπη μορφή	Ψηφιακή Μορφή
Α΄	225 €	190 €
Β΄	320 €	225 €
Γ΄	65 €	Δωρεάν
Υ.Ο.Δ.Δ.	65 €	Δωρεάν
Δ΄	160 €	80 €
Α.Α.Π.	160 €	80 €
Ε.Β.Ι.	65 €	33 €

Τεύχος	Έντυπη μορφή	Ψηφιακή Μορφή
Α.Ε.Δ.	10 €	Δωρεάν
Α.Ε. - Ε.Π.Ε. και **Γ.Ε.ΜΗ.**	2.250 €	645 €
Δ.Δ.Σ.	225 €	95 €
Α.Σ.Ε.Π.	70€	Δωρεάν
Ο.Π.Κ.	-	Δωρεάν
Α΄+ Β΄+ Δ΄ + Α.Α.Π.	-	450 €

- Το τεύχος Α.Σ.Ε.Π. (έντυπη μορφή) θα αποστέλλεται σε συνδρομητές ταχυδρομικά, με την επιβάρυνση των 70 €, ποσό το οποίο αφορά τα ταχυδρομικά έξοδα.
- Για την παροχή πρόσβασης μέσω διαδικτύου σε Φ.Ε.Κ. προηγουμένων ετών και συγκεκριμένα στα τεύχη: **α)** Α, Β, Δ, Α.Α.Π., Ε.Β.Ι. και Δ.Δ.Σ., η τιμή προσαυξάνεται, πέραν του ποσού της ετήσιας συνδρομής του 2007, κατά 40 € ανά έτος και ανά τεύχος και **β)** για το τεύχος Α.Ε.-Ε.Π.Ε. & Γ.Ε.ΜΗ., κατά 60 € ανά έτος παλαιότητας.

* Η καταβολή γίνεται σε όλες τις Δημόσιες Οικονομικές Υπηρεσίες (Δ.Ο.Υ.). Το πρωτότυπο διπλότυπο (έγγραφο αριθμ. πρωτ. 9067/28.2.2005 2η Υπηρεσία Επιτρόπου Ελεγκτικού Συνεδρίου) με φροντίδα των ενδιαφερομένων, πρέπει να αποστέλλεται ή να κατατίθεται στο Εθνικό Τυπογραφείο (Καποδιστρίου 34, Τ.Κ. 104 32 Αθήνα).
* Σημειώνεται ότι φωτοαντίγραφα διπλοτύπων, ταχυδρομικές Επιταγές για την εξόφληση της συνδρομής, δεν γίνονται δεκτά και θα επιστρέφονται.
* Οι οργανισμοί τοπικής αυτοδιοίκησης, τα νομικά πρόσωπα δημοσίου δικαίου, τα μέλη της Ένωσης Ιδιοκτητών Ημερησίου Τύπου Αθηνών και Επαρχίας, οι τηλεοπτικοί και ραδιοφωνικοί σταθμοί, η Ε.Σ.Η.Ε.Α., τα τριτοβάθμια συνδικαλιστικά Όργανα και οι τριτοβάθμιες επαγγελματικές ενώσεις δικαιούνται έκπτωσης πενήντα τοις εκατό (50%) επί της ετήσιας συνδρομής (τρέχον έτος + παλαιότητα).
* Το ποσό υπέρ Τ.Α.Π.Ε.Τ. [5% επί του ποσού συνδρομής (τρέχον έτος + παλαιότητα)], καταβάλλεται ολόκληρο (Κ.Α.Ε. 3512) και υπολογίζεται πριν την έκπτωση.
* Στην Ταχυδρομική συνδρομή του τεύχους Α.Σ.Ε.Π. δεν γίνεται έκπτωση.

Πληροφορίες για δημοσιεύματα που καταχωρούνται στα Φ.Ε.Κ. στο τηλ.: 210 5279000.
Φωτοαντίγραφα παλαιών Φ.Ε.Κ.: Μάρνη 8 τηλ.: 210 8220885, 210 8222924, 210 5279050.
Οι πολίτες έχουν τη δυνατότητα ελεύθερης ανάγνωσης των δημοσιευμάτων που καταχωρούνται σε όλα τα τεύχη της Εφημερίδας της Κυβερνήσεως πλην εκείνων που καταχωρούνται στο τεύχος Α.Ε.-Ε.Π.Ε και Γ.Ε.ΜΗ., από την ιστοσελίδα του Εθνικού Τυπογραφείου (www.et.gr).

Οι υπηρεσίες εξυπηρέτησης πολιτών λειτουργούν καθημερινά από 08:00 μέχρι 13:00



ΑΠΟ ΤΟ ΕΘΝΙΚΟ ΤΥΠΟΓΡΑΦΕΙΟ
ΚΑΠΟΔΙΣΤΡΙΟΥ 34 * ΑΘΗΝΑ 104 32 * ΤΗΛ. 210 52 79 000 * FAX 210 52 21 004
ΗΛΕΚΤΡΟΝΙΚΗ ΔΙΕΥΘΥΝΣΗ: http://www.et.gr – e-mail: webmaster.et@et.gr